


Поз	Обозначение	Артикул	Наименование	Кол	Примеч.
1	C1–C3		Конденсатор КЗ–1000В 0,47мкФ	3	
2	FU1–FU3	SQ0713–0039	Плавкая вставка предохранителя ППНН–39, габарит 3, 630А TDM	3	
3		SQ0713–0044	Держатель плавкой вставки ДП–39, габарит 3, 630А TDM	3	
4		SQ0713–0045	Рукоятка для съема плавкой вставки РС–1 TDM	1	
5	QS1	SQ0718–0055	Выключатель –разъединитель ВР32–39В 31250 630А	1	
6	QF1	SQ0206–0070	Авт. выкл. ВА47–29 1Р 6А 4,5кА х–ка С TDM	1	
7	HL1	SQ0329–0069	Светильник LED ДПО 2001 7 Вт, 4000К, IP40, Народный	1	
8		SQ0905–0113	Каркас ВРУ–1 (2000х450х450) без бок панелей TDM	1	

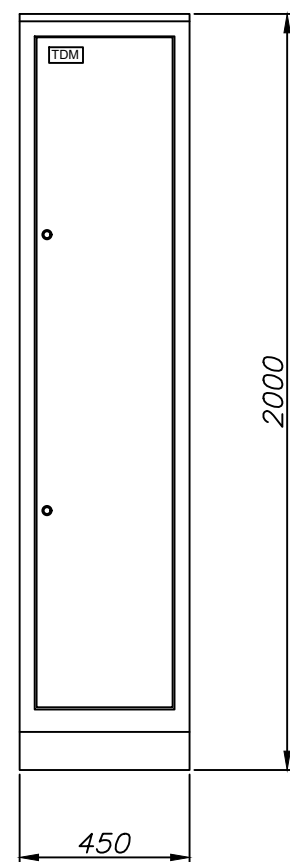

Изм.	Код уч.	Лист	Ном. док.	Подп.	Дата				Стадия	Лист	Листов
						Вводная панель 2BP-1-63-0-30			TDM ELECTRIC		