


Управление контакторами КМ1–КМ5

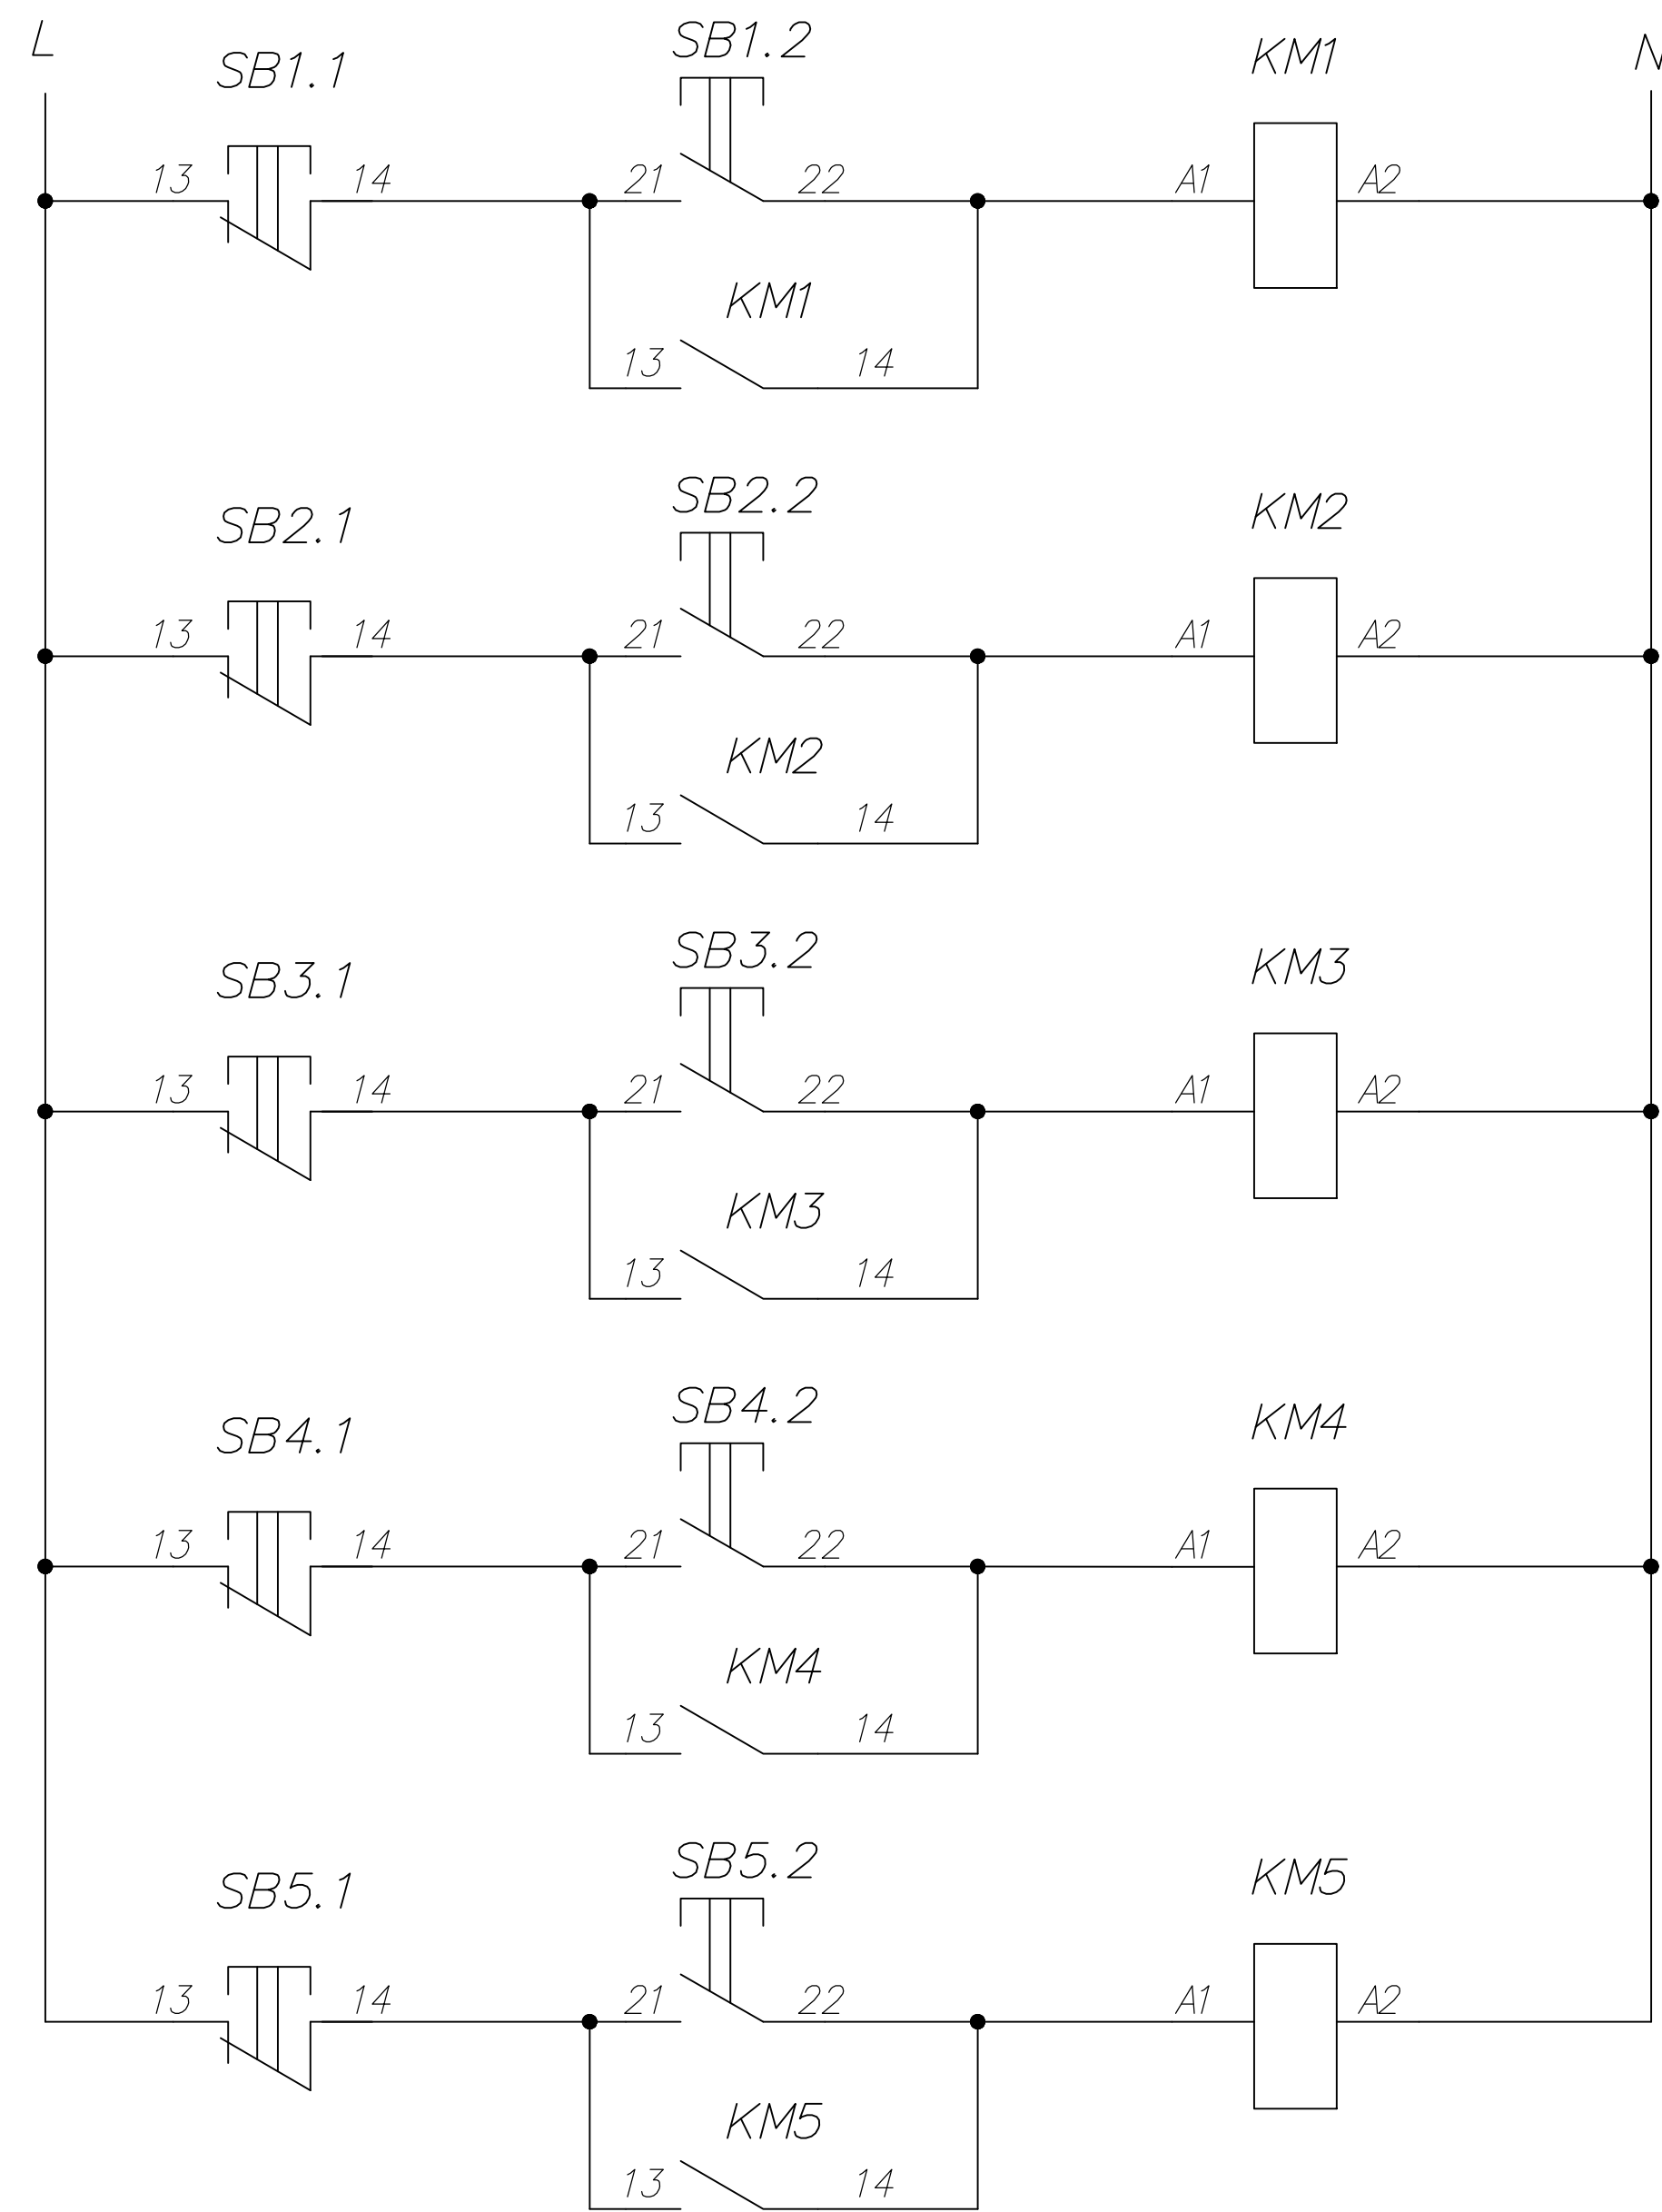

Поз.	Обозначение	Артикул	Наименование	Кол	Примеч.
1	QS1	SQ0718-0036	Выключатель – разъединитель BP32-35B 31250 250А TDM	1	
2	QF1-QF50	SQ0206-0080	Авт. выкл. BA47-29 1P 63А 4,5кА х-ка C TDM	50	
3	QF51 – QF54	SQ0707-0009	Авт. выкл. BA88-32 3P 125А 25кА TDM	4	
4	KM1-KM5	SQ0708-0026	Контактор КМН-46512 65А 230В/АС3 1НО;1НЗ TDM	5	
5	SB1.1-SB5.1, SB1.2-SB5.2	SQ0704-0027	Кнопка PPBB-30N "Пуск-Стоп" d30мм неон/230В 1з+1р TDM	5	
6		SQ0905-0113	Каркас ВРУ-1 (2000х450х450) без бок панелей TDM	1	

Изм.	Кол. уч.	Лист	Ном. док.	Подп.	Дата				
						Стадия		Лист	Листов
								2	2
						Распределительная панель 3Р-101-30		TDM ELECTRIC	