
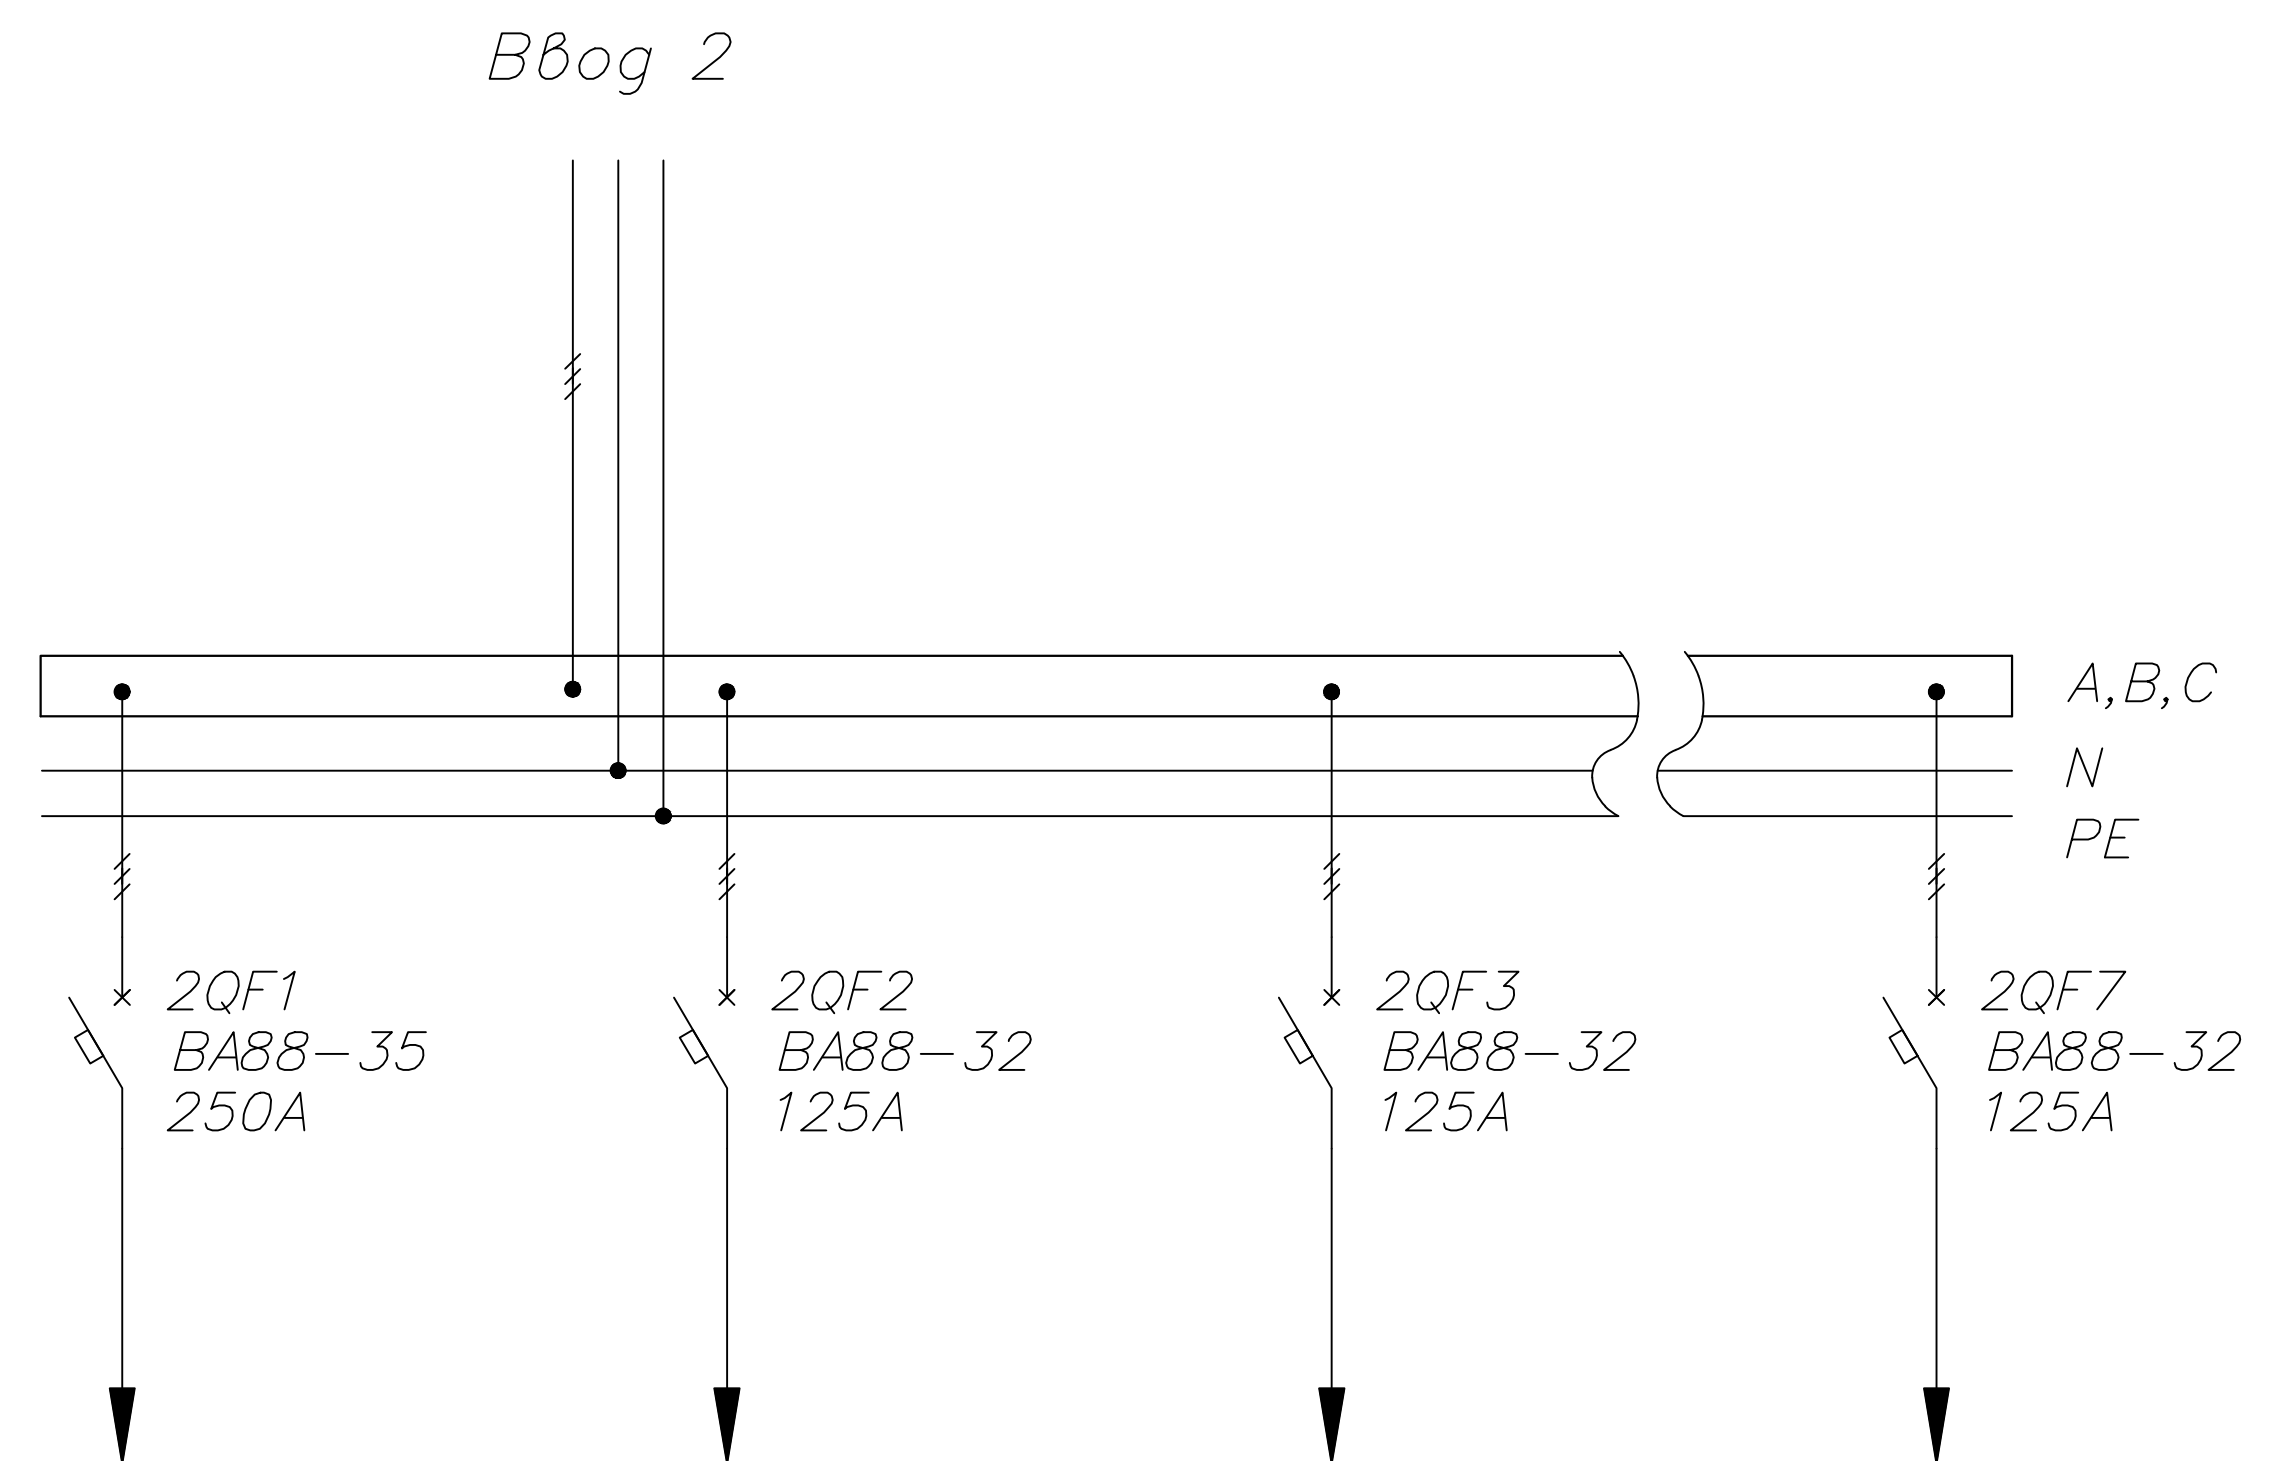


Поз.	Обозначение	Артикул	Наименование	Кол.	Примеч.
1	1QF1, 2QF1	SQ0707-0017	Авт. выкл. BA88-35 3P 250A 35кА TDM	2	
2	1QF2, 1QF3, 2QF2-2QF7	SQ0707-0009	Авт. выкл. BA88-32 3P 125A 25кА TDM	8	
3		SQ0905-1607	Каркас ВРУ-1 (2000x450x450) IP31 Профи TDM	1	

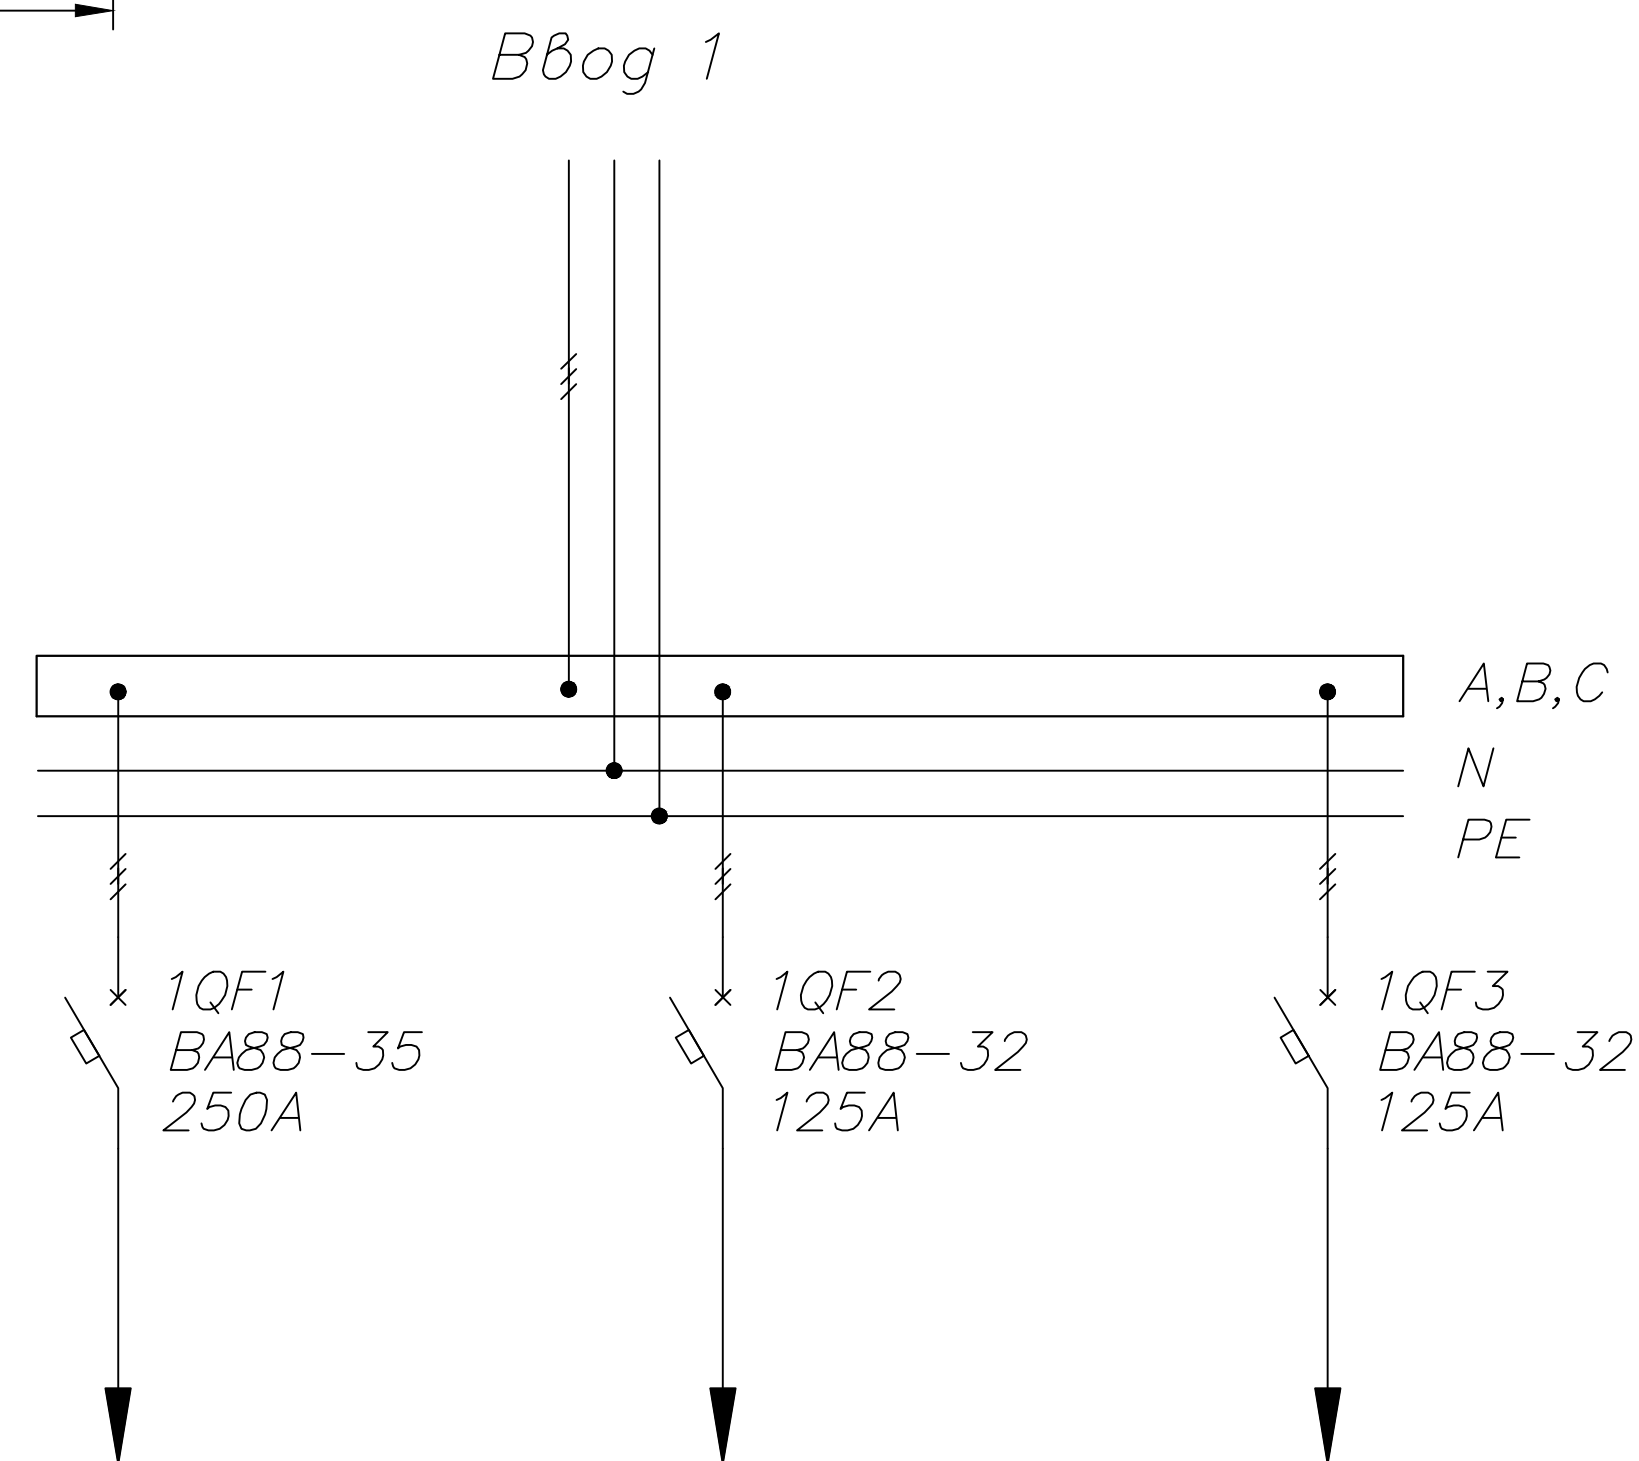

Инв. N подл.	Подп. и дата	Взам. инв. N

Изм.	Кол. уч.	Лист	Ном. док.	Подп.	Дата				
							Стадия	Лист	Листов
								1	1
						Распределительная панель ЗР-163-30	TDM ELECTRIC		