


Инв. N подл.	Подп. и дата	Взам. инв. N
--------------	--------------	--------------

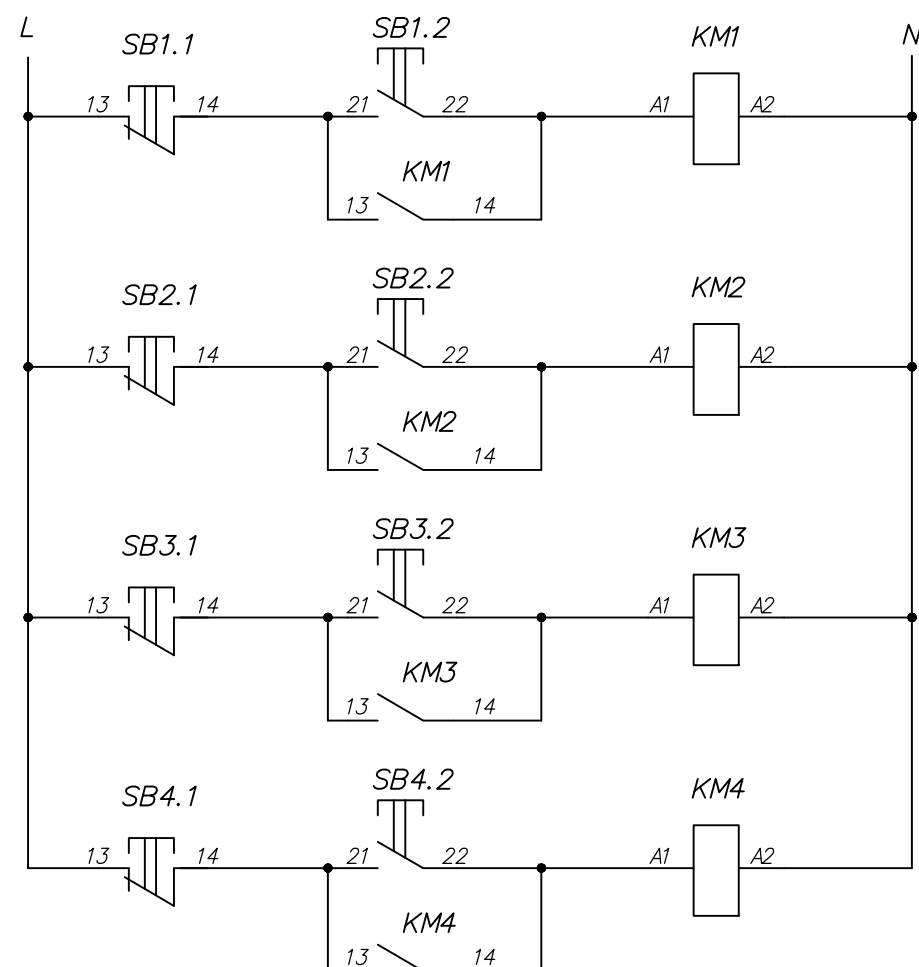

Поз.	Обозначение	Артикул	Наименование	Кол	Примеч.
1	TA1–TA3	SQ1101–1066	Трансформатор тока измерительный ТТН 30Т/150/5– 5VA/0,5–Р TDM	3	
2	PI1		Трехфазный счетчик электроэнергии	1	
3	QFD1–QFD6	SQ0202–0030	АВДТ 32 C16 30мА TDM	6	
4	QF1–QF29	SQ0206–0080	Авт. выкл. ВА47–29 1Р 63А 4,5кА х–ка С TDM	29	
5	QF30–QF33	SQ0707–0009	Авт. выкл. ВА88–32 3Р 125А 25кА TDM	4	
6	KM1, KM2	SQ0708–0026	Контактор КМН–46512 65А 230В/АС3 1НО;1НЗ TDM	2	
7	KM3, KM4	SQ0708–0010	Контактор КМН–11810 18А 230В/АС3 1НО TDM	2	
8	SA1–SA6	SQ0715–0144	Кулачковый переключатель КПУ11–63/2098 (0–1 3р) TDM	6	
9	SA7–SA12	SQ0715–0137	Кулачковый переключатель КПУ11–25/2098 (0–1 3р) TDM	6	
10	SB1.1–SB4.1, SB1.2–SB4.2	SQ0704–0027	Кнопка РРВВ–30N "Пуск–Стоп" d30мм неон/230В 1з+1р TDM	4	
11		SQ0905–1607	Каркас ВРУ–1 (2000х450х450) IP31 Профи TDM	1	

Изм.	Код. уч.	Лист	Ном. док.	Погр.	Дата			
							Стадия	Лист
								Листов
								2
								2
						Распределительная панель ЗР-156-30		TDM ELECTRIC