
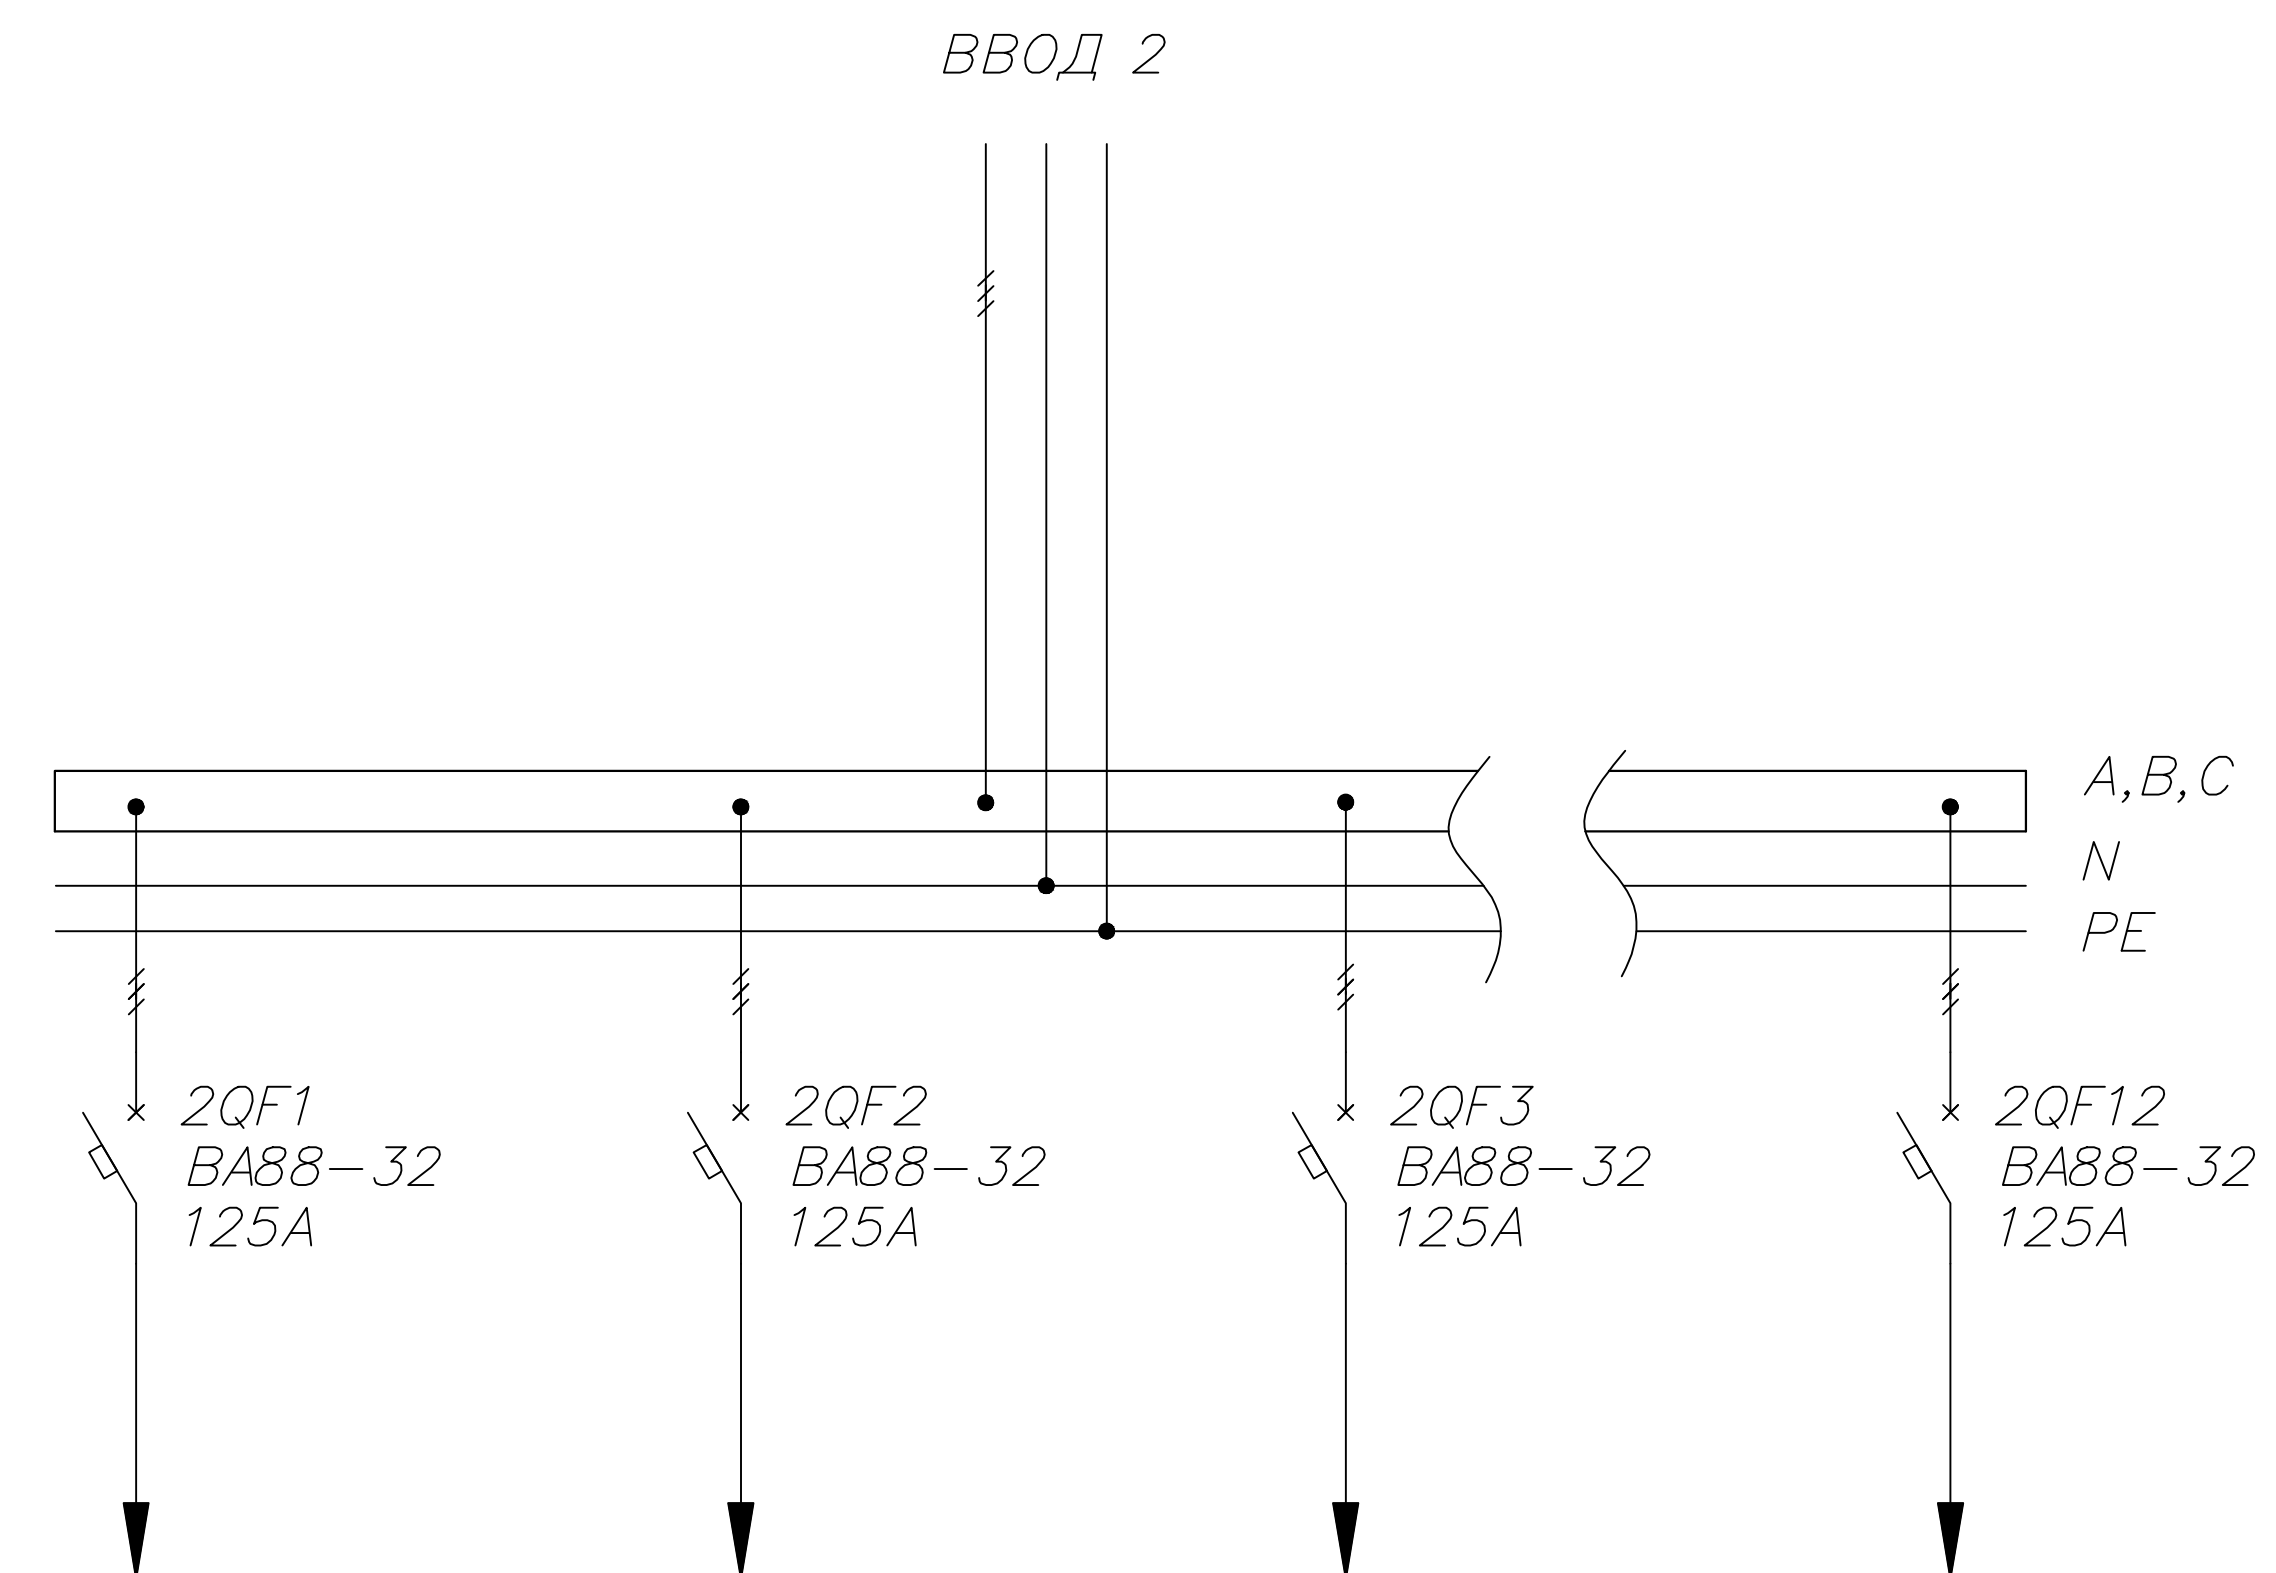


Поз.	Обозначение	Артикул	Наименование	Кол	Примеч.
1	1QF1-1QF12, 2QF1-2QF12	SQ0707-0009	Авт. выкл. BA88-32 3P 125A 25кА TDM	24	
2		SQ0905-1609	Каркас ВРУ-1 (2000х600х450) IP31 Профи TDM	1	

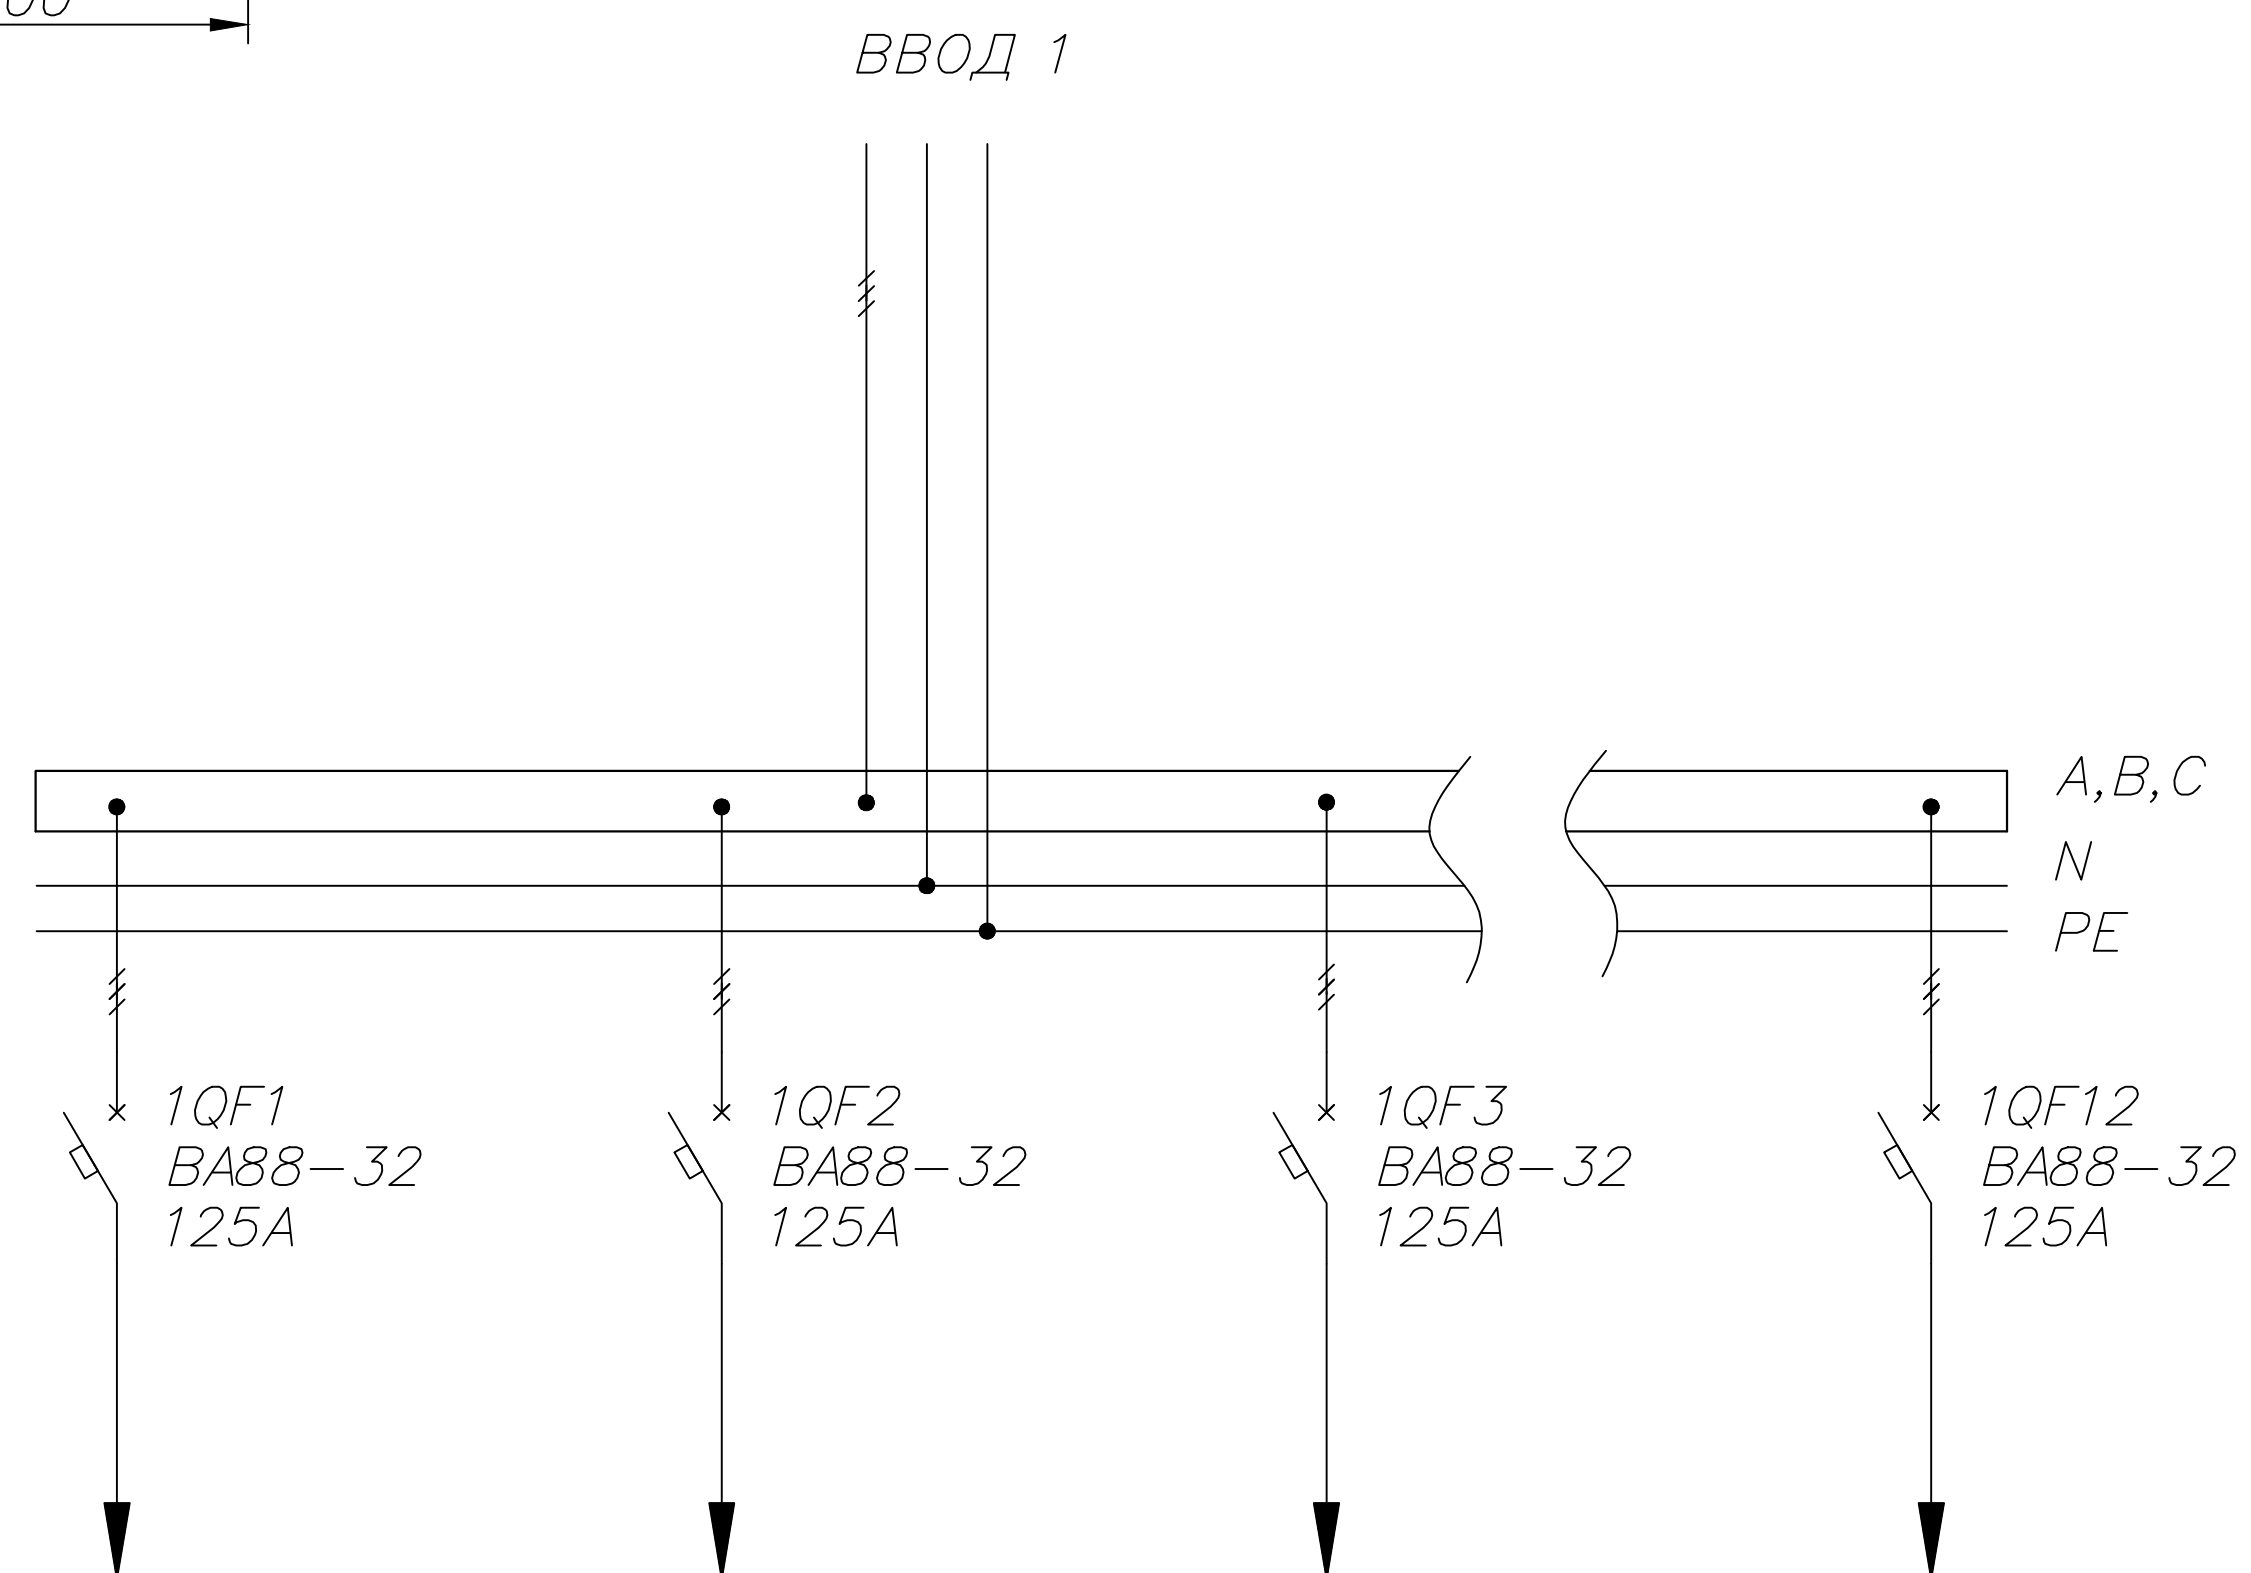

Инв. N подл.	Подп. и дата	Взам. инв. N

Изм.	Код. уч.	Лист	Ном. док.	Подп.	Дата			
						Стадия	Лист	Листов
							1	1
						<div> <div>Распределительная панель</div> <div>3Р-202-30</div> </div> <div>TDM ELECTRIC</div>		