


Поз.	Обозначение	Артикул	Наименование	Кол	Примеч.
1	QF	SQ0207-0077	Авт. выкл. ВА47-100 3P 100А 10кА х-ка С TDM	1	
2	1QF1, 2QF1	SQ0206-0097	Авт. выкл. ВА47-29 2P 40А 4,5кА х-ка С TDM	2	
3	1QF2, 2QF2	SQ0206-0074	Авт. выкл. ВА47-29 1P 16А 4,5кА х-ка С TDM	2	
4	1QF3, 1QF4, 2QF3, 2QF4	SQ0206-0076	Авт. выкл. ВА47-29 1P 25А 4,5кА х-ка С TDM	4	
5	1QD1, 2QD1	SQ0203-0016	Устройство защитного отключения ВД1-63 2P 50А 30мА TDM	2	
6	1PI1, 2PI1		Счетчик электроэнергии однофазный	2	
7		SQ0801-0026	Шина "N" нулевая с изолятором на DIN-рейку 6х9мм стойка бол. 6 групп TDM	2	
8		SQ0905-0161	Корпус щита этажного 2 кв. (1010х950х160) TDM	1	

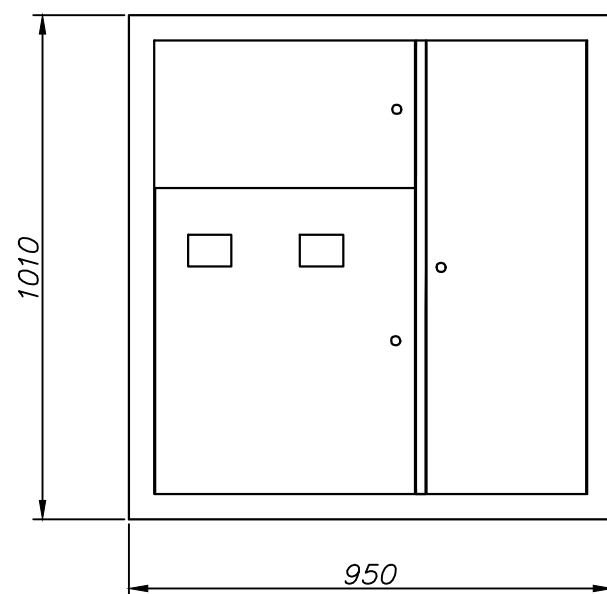

Изм.	Кол. уч.	Лист	Ном. док	Подп.	Дата				Стадия	Лист	Листов
						Щит этажный ЩЭ-3203 УХЛЗ			TDM ELECTRIC		