Поз.	Обозначение	Артикул	Наименование	Кол	Примеч.
1	QF1–QF3	SQ0206–0074	Авт. выкл. ВА47–29 1Р 16А 4,5кА х–ка С TDM	3	
2	QF4	SQ0206–0077	Авт. выкл. ВА47–29 1Р 32А 4,5кА х–ка С TDM	1	
3	QFD1	SQ0202–0009	Дифференциальный автомат АВДТ 63 2Р(1Р+N) В16 10мА 6кА тип А TDM	1	
4	FD1	SQ0203–0013	Устройство защитного отключения ВД1–63 2Р 40А 30мА TDM	1	
5		SQ0801–0034	Шина "N" нулевая 6х9мм на двух угл. изоляторах 8 групп TDM	3	
6		SQ0905–0010	Корпус металлический ЩРН–09 (265х310х120) TDM	1	

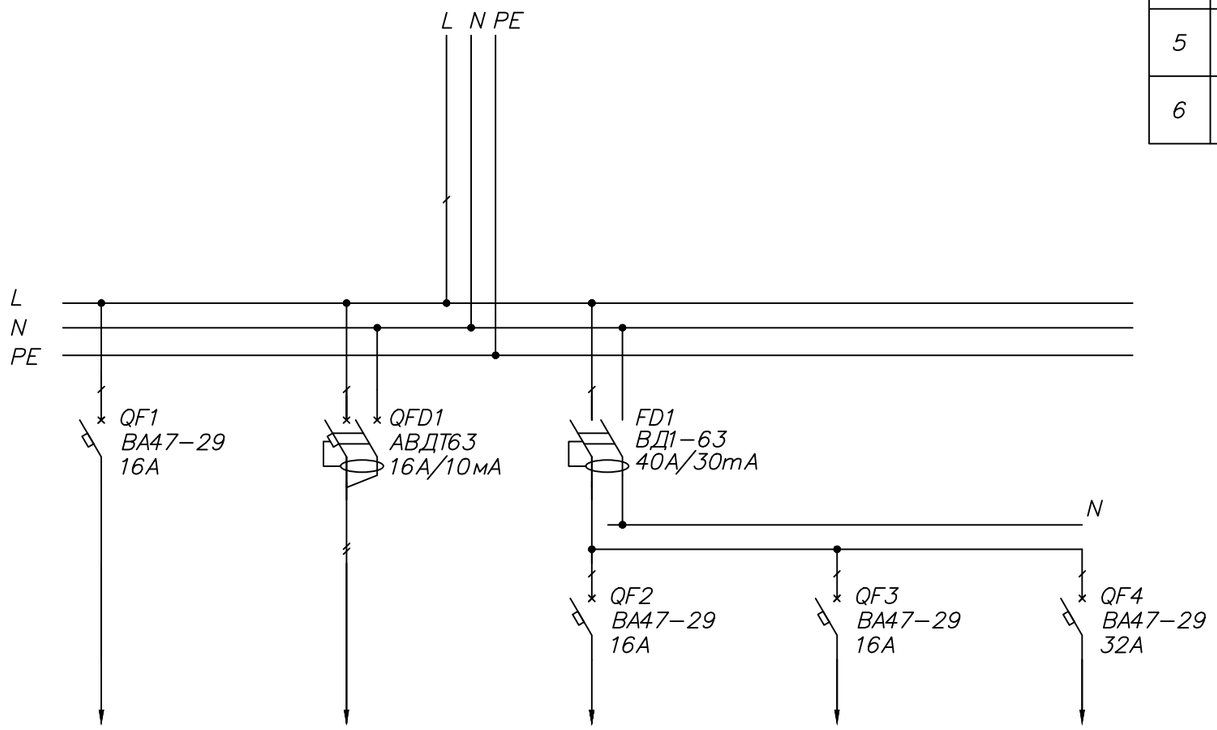

Освещение комнат	Освещение кухни, ванная, уборная	Розетки комнат	Розетки кухни	Электроплита

Изм.	Кол. уч.	Лист	Ном. док.	Подп.	Дата

Стадия	Лист	Листов

ЯК2–25–3–4–Н–5
"Оптимал"

TDM ELECTRIC

Взам. инв. ?

Подп. и дата

Инв. ? подл.