
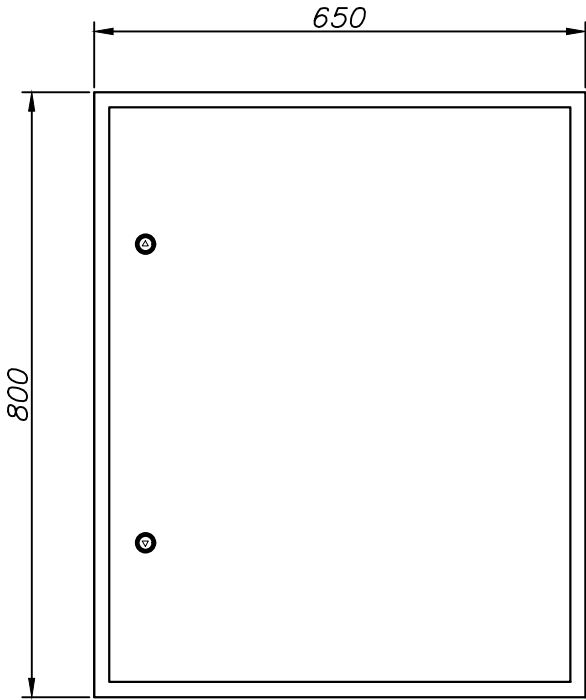


| Поз | Обозначение | Артикул | Наименование | Кол | Примеч. |
|-----|-------------|-------------|--|-----|----------|
| 1 | QF | SQ0707-0023 | Автоматический выключатель ВА88-40 3P 630А 35кА TDM | 1 | |
| 2 | QF1, QF2 | | Авт. выкл. ВА47-100 3P на ток до 100А 10кА TDM | 2 | |
| 3 | QF3, QF4 | | Автоматический выключатель ВА88-35 3P до 250А 35кА TDM | 2 | |
| 4 | | SQ0905-0065 | Корпус металлический ЩМП-4-0 IP31 (800x650x250) TDM | 1 | на выбор |
| 5 | | SQ0905-0089 | Корпус металлический ЩМП-4-0 IP66 (800x650x250) TDM | 1 | на выбор |

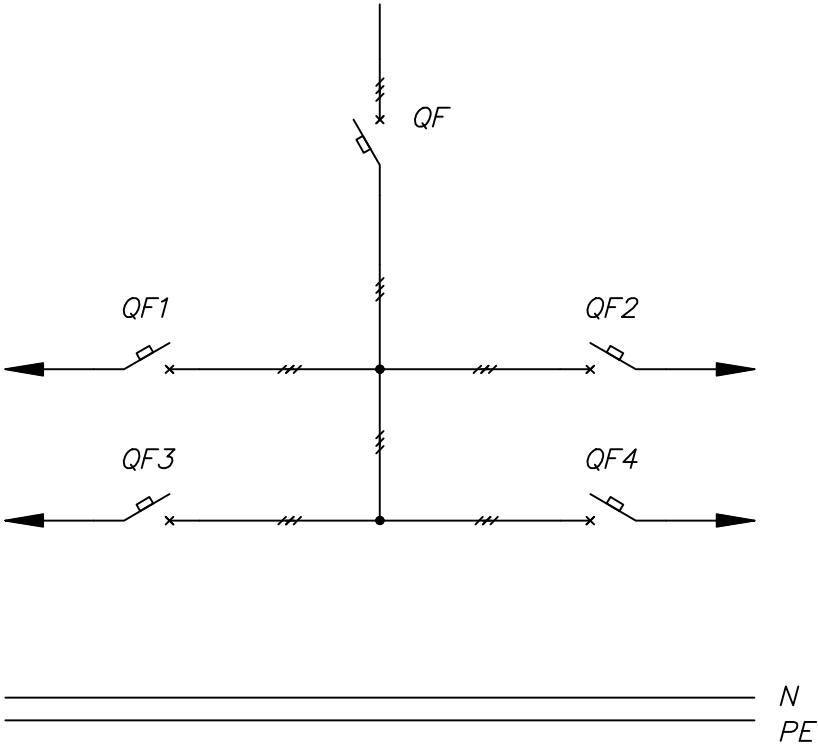

| | | | | | | | | | |
|------|----------|------|-----------|-------|------|--|--|--------------|--------|
| | | | | | | | | | |
| | | | | | | | | | |
| | | | | | | | | | |
| Изм. | Кол. уч. | Лист | Ном. док. | Подп. | Дата | | | | |
| | | | | | | | | Стадия | Лист |
| | | | | | | | | | Листов |
| | | | | | | | | | |
| | | | | | | Распределительный пункт ПР8503-1007 | | TDM ELECTRIC | |
| | | | | | | | | | |