


Поз.	Обозначение	Артикул	Наименование	Кол	Примеч.
1	QF	SQ0707-0023	Автоматический выключатель ВА88-40 3P 630А 35кА TDM	1	
2	QF1-QF8		Авт. выкл. ВА47-100 3P на ток до 100А 10кА TDM	8	
3	QF9, QF10		Автоматический выключатель ВА88-35 3P до 250А 35кА TDM	2	
		SQ0905-0067	Корпус металлический ЩМП-6-0 IP31 (1200x750x300) TDM	1	на выбор
		SQ0905-0091	Корпус металлический ЩМП-6-0 IP66 (1200x750x300) TDM	1	на выбор

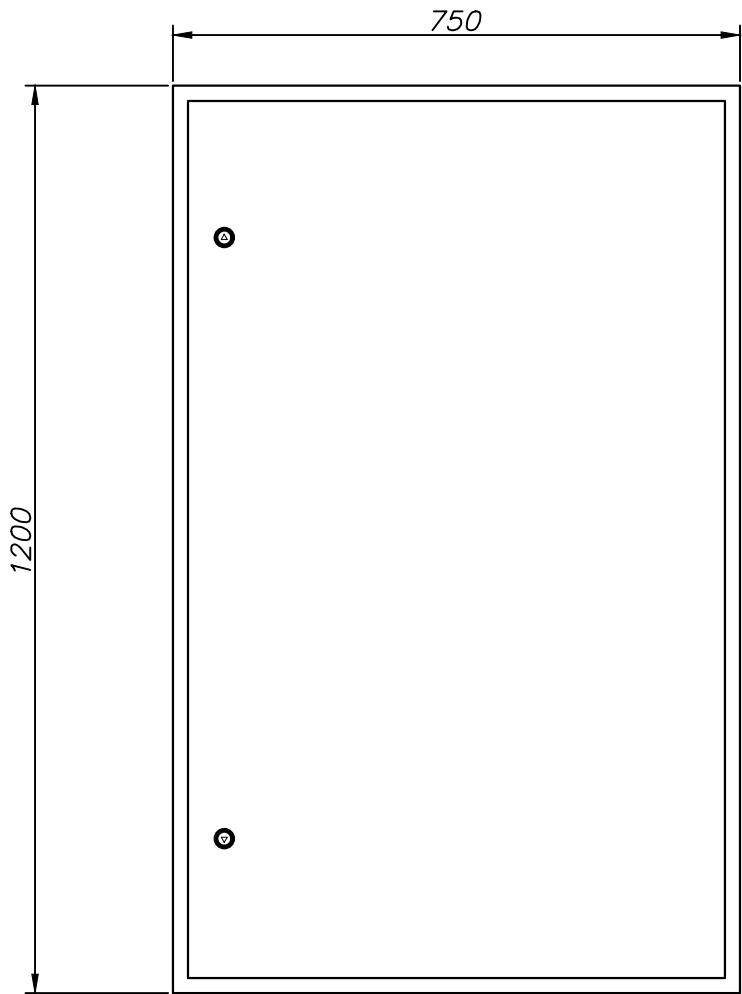

Инв. N подл.	Подр. и дата	Взам. инв. N

Изм.	Кол. уч.	Лист	Ном. док.	Подп.	Дата				
							Стадия	Лист	Листов
						Распределительный пункт ПР8503-1062	TDM ELECTRIC		