


Поз.	Обозначение	Артикул	Наименование	Кол.	Примеч.
1	QF1—QF12		Авт. выкл. ВА47—100 3Р на ток до 100А 10кА TDM	12	
2		SQ0905—0066	Корпус металлический ЩМП—5—0 IP31 (1000х650х300) TDM	1	на выбор
3		SQ0905—0090	Корпус металлический ЩМП—5—0 IP66 (1000х650х300) TDM	1	на выбор

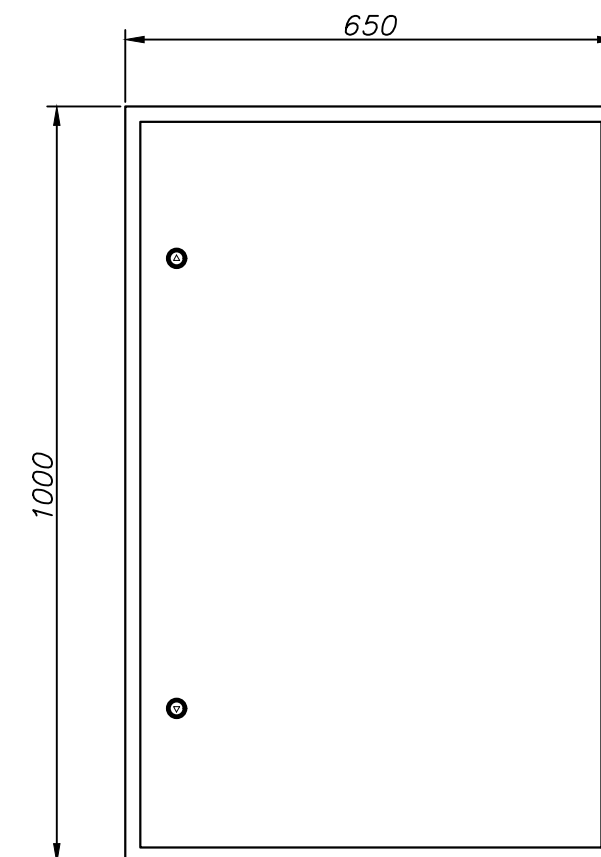

Инв. N подл.	Подп. и дата	Взам. инв. N

Изм.	Кол. уч.	Лист	Ном. док.	Подп.	Дата			
						Стадия	Лист	Листов
						Распределительный пункт ПР8503-1134		TDM ELECTRIC