
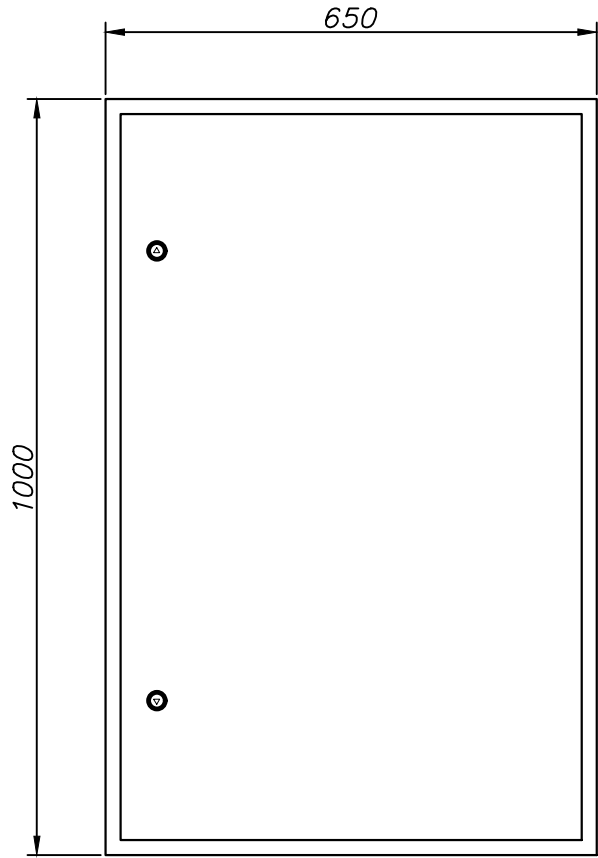


Поз.	Обозначение	Артикул	Наименование	Кол.	Примеч.
1	QF1-QF6		Автоматический выключатель ВА88-35 3P на ток 250А 35кА TDM	6	
		SQ0905-0066	Корпус металлический ЩМП-5-0 IP31 (1000х650х300) TDM	1	на выбор
		SQ0905-0090	Корпус металлический ЩМП-5-0 IP66 (1000х650х300) TDM	1	на выбор

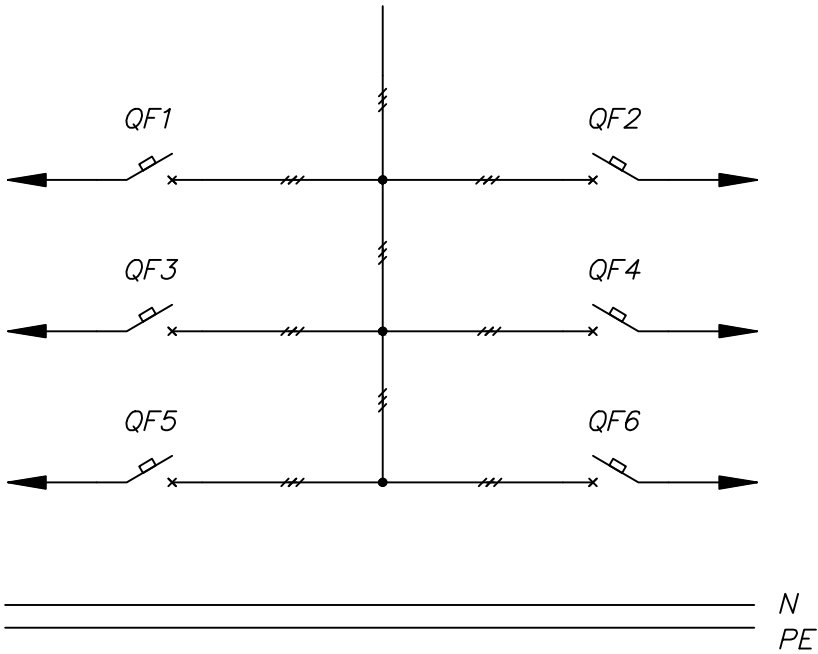

Изм.	Кол. уч.	Лист	Ном. док.	Подп.	Дата				
								Стадия	Лист
									Листов
						Распределительный пункт ПР8503-1070		TDM ELECTRIC	