


Поз	Обозначение	Артикул	Наименование	Кол	Примеч.
1	QF1–QF12		Авт. выкл. ВА47–100 1Р на ток до 100А 10кА TDM	12	
2	QF13, QF14		Авт. выкл. ВА47–100 3Р на ток до 100А 10кА TDM	2	
3		SQ0905–0066	Корпус металлический ЩМП–5–0 IP31 (1000х650х300) TDM	1	на выбор
4		SQ0905–0090	Корпус металлический ЩМП–5–0 IP66 (1000х650х300) TDM	1	на выбор

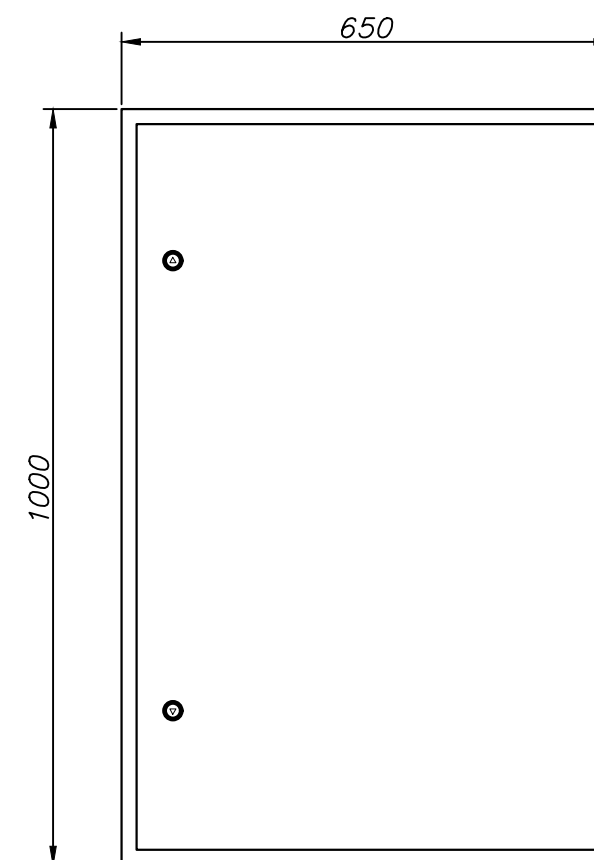

Инв. N подл.	Подп. и дата	Взам. инв. N

<i>Изм.</i>	<i>Кол. уч.</i>	<i>Лист</i>	<i>Ном. док.</i>	<i>Подп.</i>	<i>Дата</i>				<i>Стадия</i>	<i>Лист</i>	<i>Листов</i>
						<i>Распределительный пункт ПР8503-1104</i>			<i>TDM ELECTRIC</i>		