


Поз.	Обозначение	Артикул	Наименование	Кол	Примеч.
1	1QF1, 2QF1, 3QF1	SQ0206-0097	Авт. выкл. BA47-29 2P 40A 4,5кА х-ка С TDM	3	
2	1QF2, 1QF3, 2QF2, 2QF3, 3QF2, 3QF3	SQ0206-0074	Авт. выкл. BA47-29 1P 16A 4,5кА х-ка С TDM	6	
3	1QD1, 2QD1, 3QD1	SQ0203-0016	Устройство защитного отключения ВД1-63 2P 50A 30мА TDM	3	
4	1PI1, 2PI1, 3PI1		Счетчик электроэнергии однофазный	3	
5		SQ0801-0026	Шина "N" нулевая с изолятором на DIN-рейку 6х9мм стойка бол. 6 групп TDM	6	
6		SQ0905-0162	Корпус щита этажного 3 кв. (1010х950х160) TDM	1	

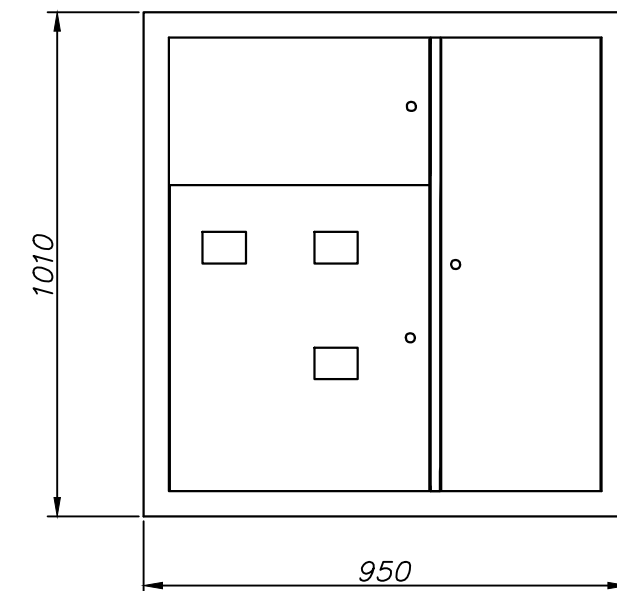

Изм.	Кол. уч.	Лист	Ном. док	Подп.	Дата				Стадия	Лист	Листов
						Щит этажный ЩЭ-3312 УХЛЗ			TDM ELECTRIC		