Поз.	Обозначение	Артикул	Наименование	Кол	Примеч.
1	QF1	SQ0206–0074	Авт. выкл. ВА47–29 1P 16A 4,5кА х–ка C TDM	1	
2	QFD1, QFD2	SQ0202–0002	Дифференциальный автомат АВДТ 63 2P(1P+N) C16 30мА 6кА тип A TDM	2	
3	QFD3	SQ0202–0004	Дифференциальный автомат АВДТ 63 2P(1P+N) C25 30мА 6кА тип A TDM	1	
4	QF4	SQ0204–0133	Диф. автомат АД14 4P 25A 30мА 4,5кА тип AC TDM	1	
5		SQ0801–0034	Шина "N" нулевая 6х9мм на двух угл. изоляторах 8 групп TDM	2	
6		SQ0905–0002	Корпус металлический ЩРВ–12 (275х320х120) TDM	1	

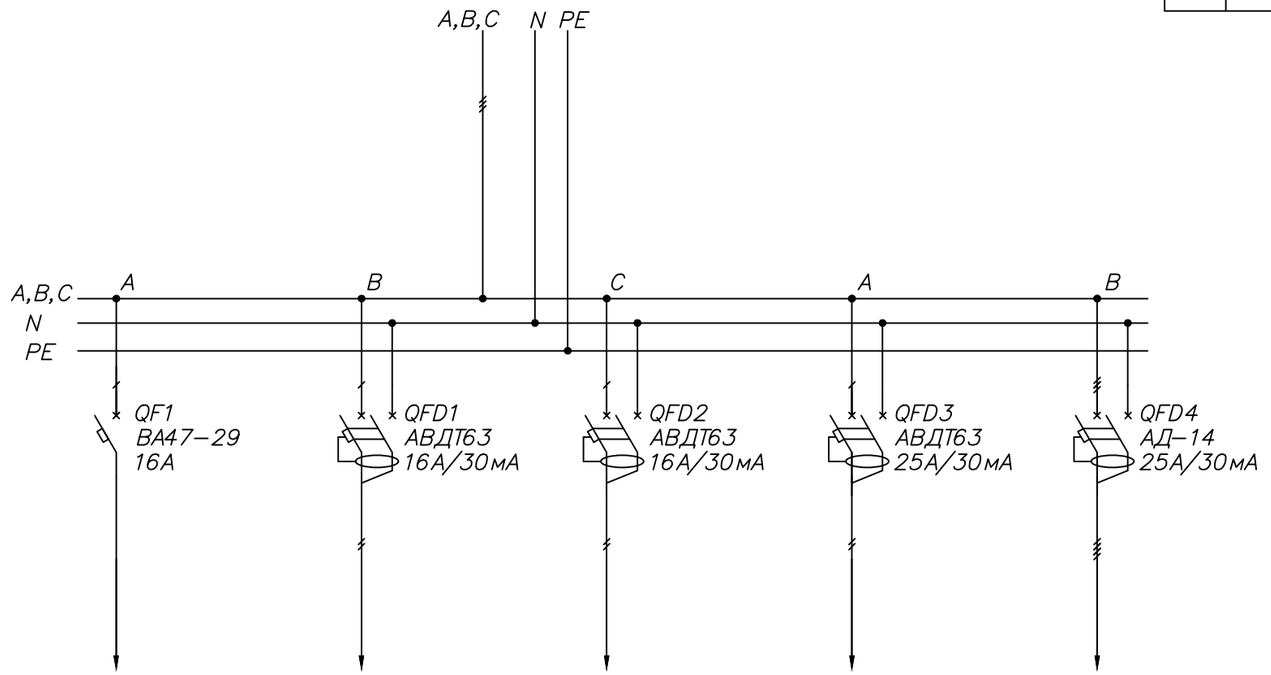

Освещение комнат	Освещение кухни, ванная, уборная	Розетки комнат	Розетки кухни	Электроплита

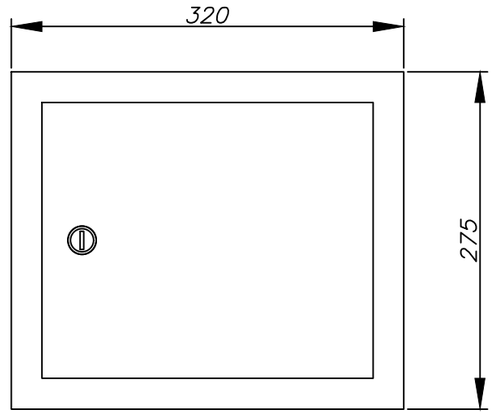

Взам. инв. N

Подп. и дата

Инв. N подл.

Изм.	Кол. уч.	Лист	Ном. док.	Подп.	Дата

Стадия	Лист	Листов

ЯК2–25–3–4+1–B–3
"Прима"

TDM ELECTRIC