


Поз.	Обозначение	Артикул	Наименование	Кол.	Примеч.
1	QF	SQ0707-0023	Автоматический выключатель ВА88-40 3P 630А 35кА TDM	1	
2	QF1-QF10		Авт. выкл. ВА47-100 3P на ток до 100А 10кА TDM	10	
3		SQ0905-0067	Корпус металлический ЩМП-6-0 IP31 (1200x750x300) TDM	1	на выбор
4		SQ0905-0091	Корпус металлический ЩМП-6-0 IP66 (1200x750x300) TDM	1	на выбор

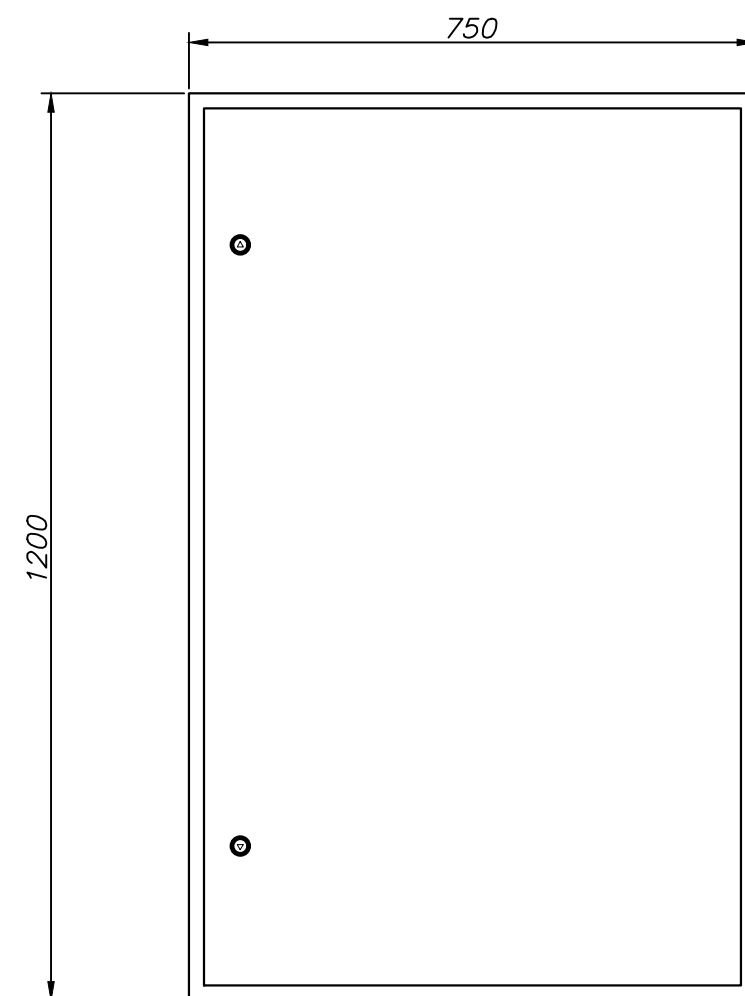

Инв. N подл.	Подп. и дата	Взам. инв. N
--------------	--------------	--------------

Изм.	Кол. уч.	Лист	Ном. док.	Подп.	Дата				
						Стадия	Лист	Листов	
						Распределительный пункт ПР8503–1053		TDM ELECTRIC	