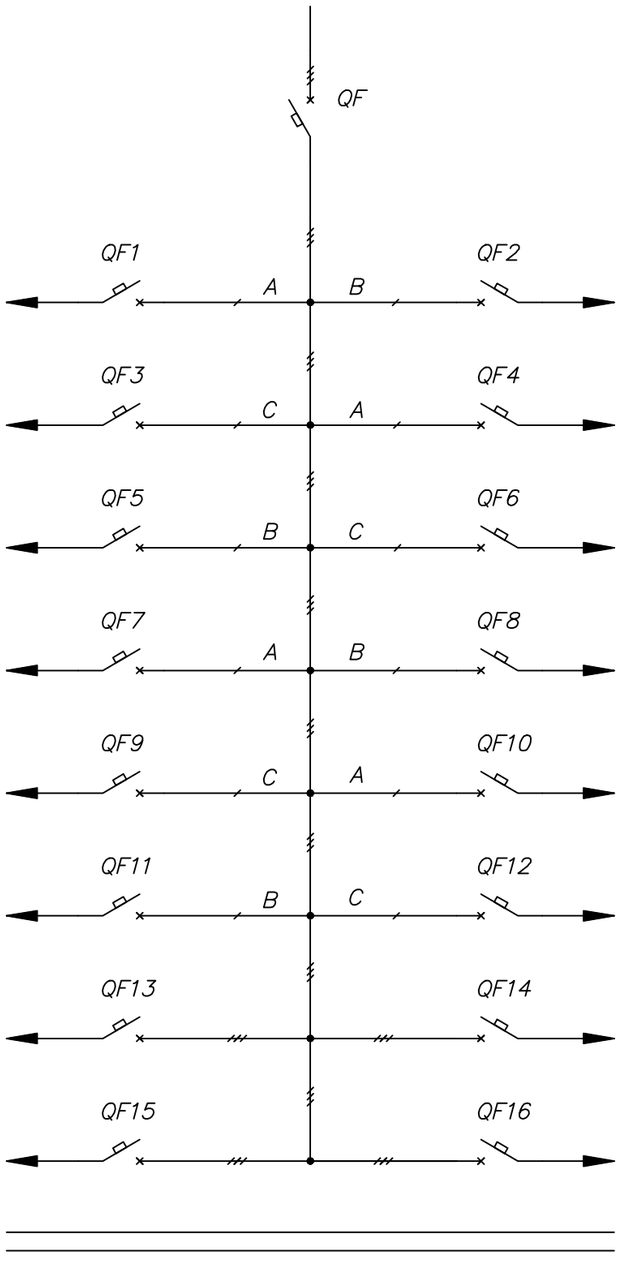

Поз.	Обозначение	Артикул	Наименование	Кол	Примеч.
1	QF	SQ0707–0020	Автоматический выключатель ВА88–37 3P 400А 35кА TDM	1	
2	QF1–QF12		Авт. выкл. ВА47–100 1P на ток до 100А 10кА TDM	12	
3	QF13, QF14		Авт. выкл. ВА47–100 3P на ток до 100А 10кА TDM	2	
4	QF15, QF16		Автоматический выключатель ВА88–35 3P до 250А 35кА TDM	2	
5		SQ0905–0066	Корпус металлический ЩМП–5–0 IP31 (1000х650х300) TDM	1	на выбор
6		SQ0905–0090	Корпус металлический ЩМП–5–0 IP66 (1000х650х300) TDM	1	на выбор

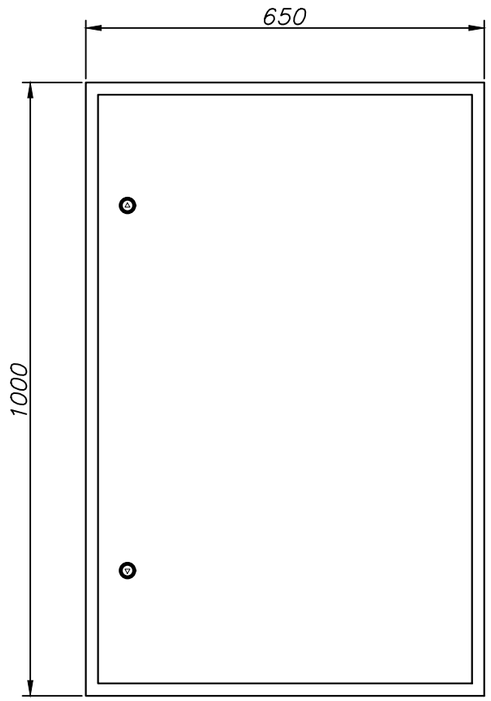

Взам. инв. N

Подп. и дата

Инв. N подл.

Изм.	Кол. уч.	Лист	Ном. док.	Подп.	Дата

Стадия	Лист	Листов

Распределительный пункт ПР8503–1120

TDM ELECTRIC