


Поз.	Обозначение	Артикул	Наименование	Кол.	Примеч.
1	QF1–QF6		Авт. выкл. ВА47–100 1Р на ток до 100А 10кА TDM	6	
2	QF7–QF12		Авт. выкл. ВА47–100 3Р на ток до 100А 10кА TDM	6	
3		SQ0905–0066	Корпус металлический ЩМП–5–0 IP31 (1000х650х300) TDM	1	на выбор
4		SQ0905–0090	Корпус металлический ЩМП–5–0 IP66 (1000х650х300) TDM	1	на выбор

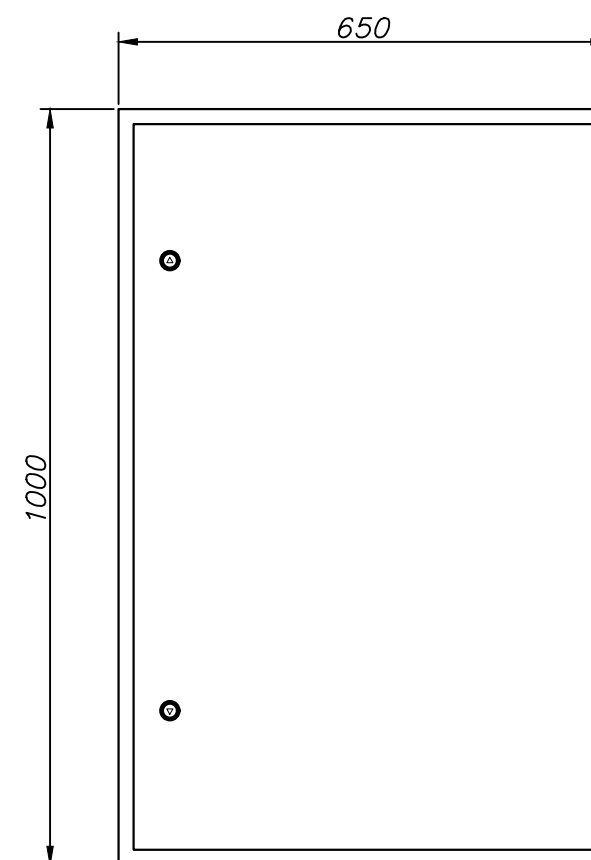

Инв. N подл.	Подп. и дата	Взам. инв. N
--------------	--------------	--------------

Изм.	Кол. уч.	Лист	Ном. док.	Подп.	Дата			
						Стадия	Лист	Листов
						Распределительный пункт ПР8503-1098		TDM ELECTRIC