


Поз.	Обозначение	Артикул	Наименование	Кол	Примеч.
1	QF1-QF12		Авт. выкл. ВА47-100 1P на ток до 100А 10кА TDM	12	
2		SQ0905-0066	Корпус металлический ЩМП-5-0 IP31 (1000х650х300) TDM	1	на выбор
3		SQ0905-0090	Корпус металлический ЩМП-5-0 IP66 (1000х650х300) TDM	1	на выбор

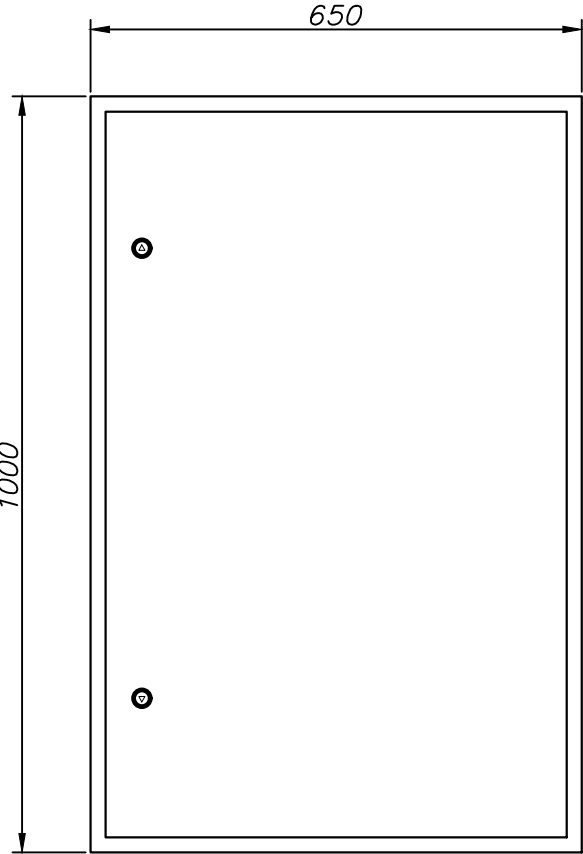

Инв. N подл.

Попр. и дата

Взам. инв. N

Изм.	Кол. уч.	Лист	Ном. док.	Подп.	Дата		Стадия	Лист
								Листов
						Распределительный пункт ПР8503-1199	TDM ELECTRIC	