


Поз	Обозначение	Артикул	Наименование	Кол	Примеч.
1	QF1–QF18		Авт. выкл. ВА47–100 1Р на ток до 100А 10кА TDM	18	
2	QF19–QF22		Авт. выкл. ВА47–100 3Р на ток до 100А 10кА TDM	4	
		SQ0905–0067	Корпус металлический ЩМП–6–0 IP31 (1200х750х300) TDM	1	на выбор
		SQ0905–0091	Корпус металлический ЩМП–6–0 IP66 (1200х750х300) TDM	1	на выбор

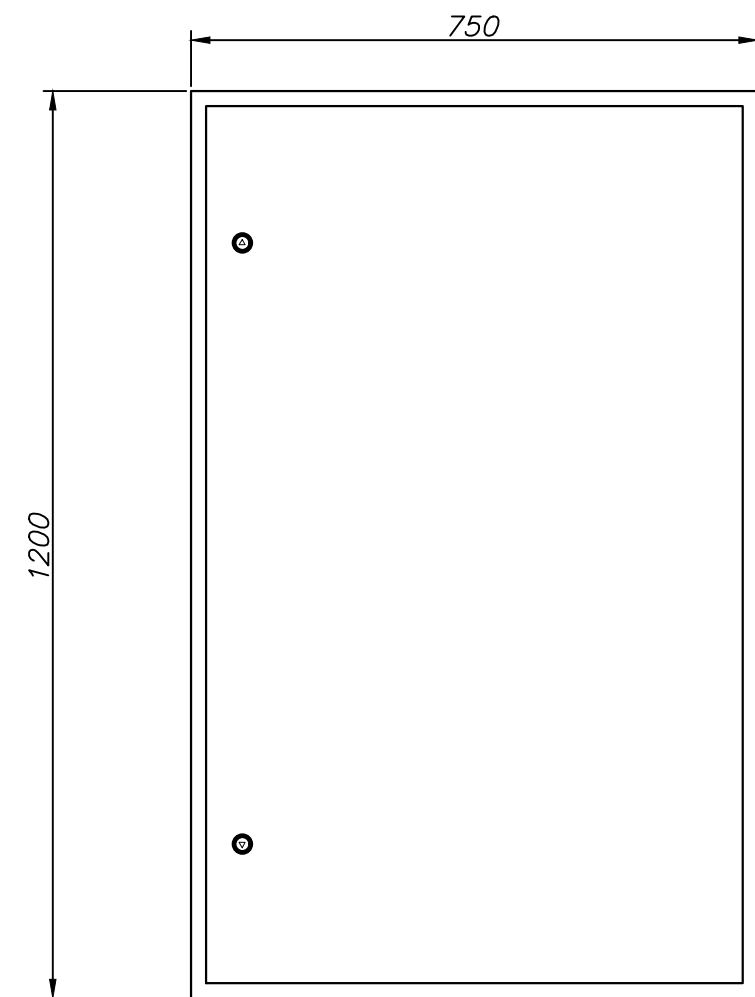

Инв. N подл.

Попр. и дата

Взам. инв. N

Изм.	Кол. уч.	Лист	Ном. док.	Подп.	Дата				
							Стадия	Лист	Листов
						Распределительный пункт ПР8503–1087	TDM ELECTRIC		