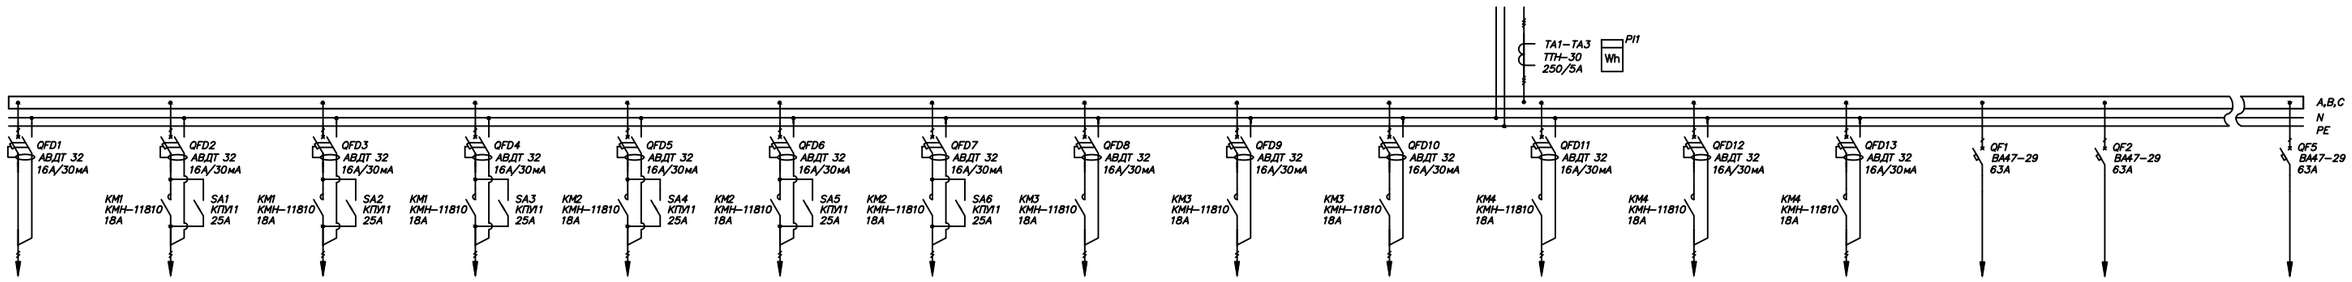

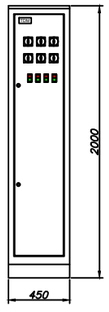

Примечание:

Схему управления контакторами КМ1–КМ4 см. лист 2

Инв. № подл. | Подп. и дата | Взам. инв. №

Изм.	Кол. уч.	Лист	Ном. док.	Подп.	Дата

Стадия	Лист	Листов
	1	2

Распределительная панель ЗР–151–30

TDM ELECTRIC