


Инд. № подл. Подп. и дата. Взам. инв. №

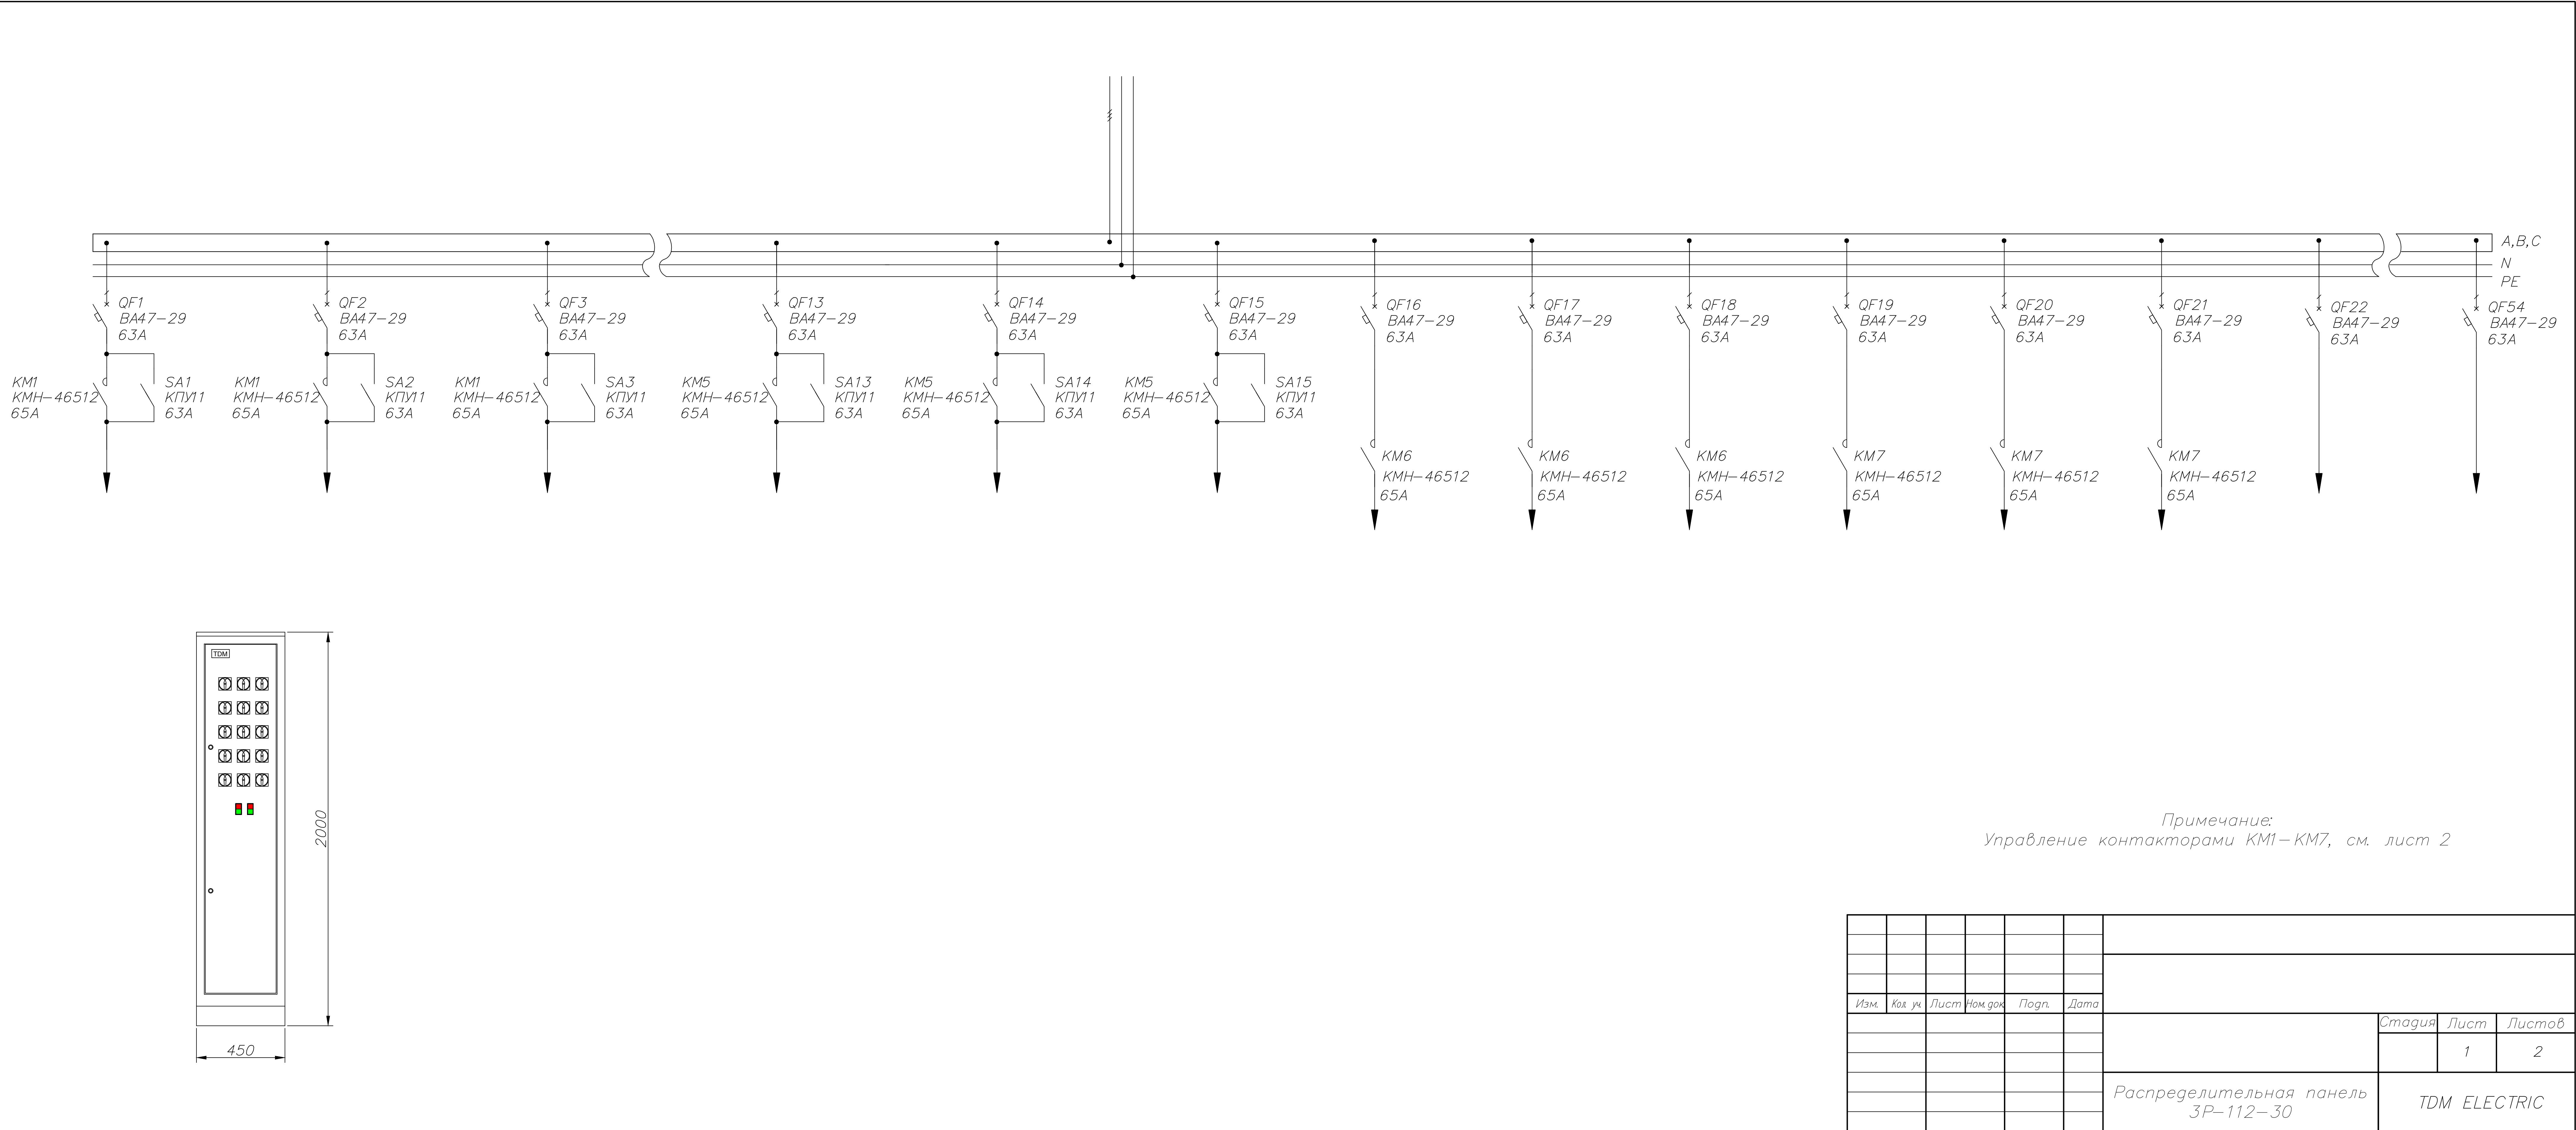

Изм.	Кол. уч.	Лист	Нам. док.	Подп.	Дата					
									Стация	Лист
										1
										2
							Распределительная панель 3P-112-30		TDM ELECTRIC	