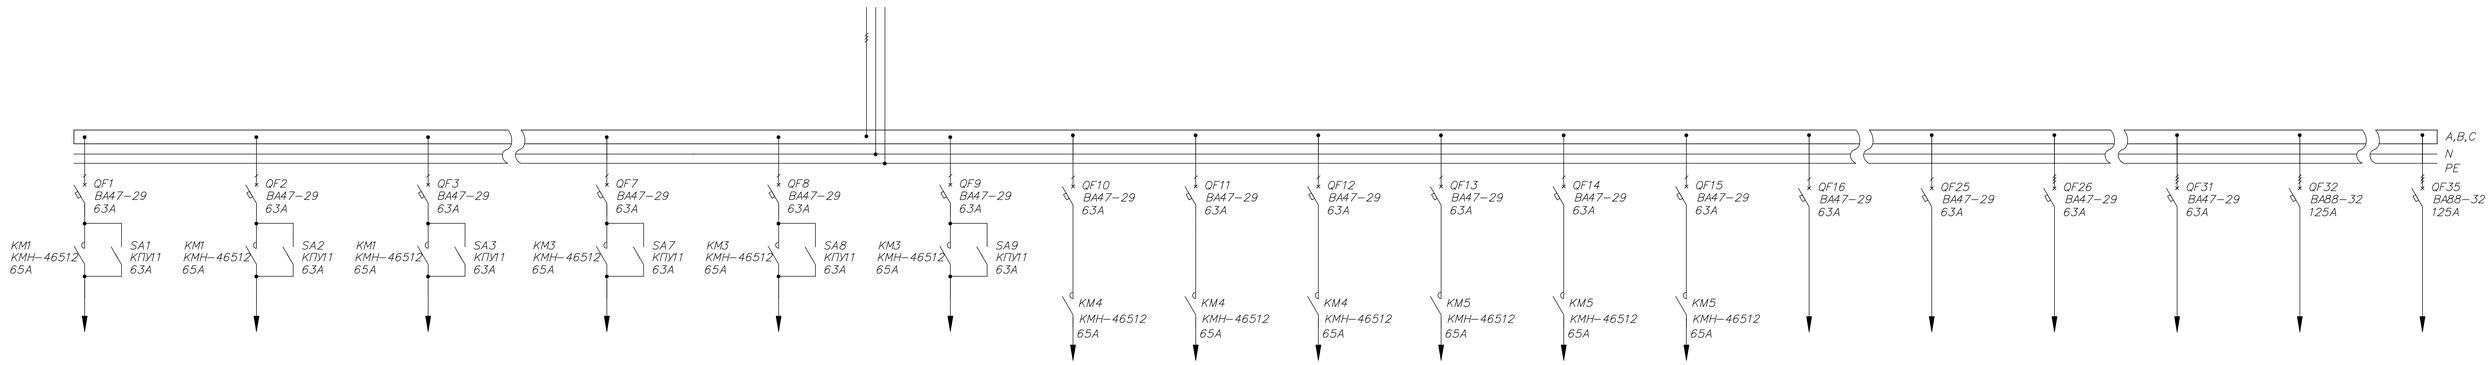

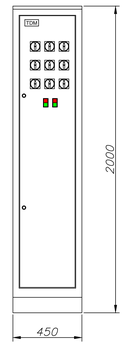

Примечание:
Управление контакторами КМ1–КМ5, см. лист 2

Изм.	Кол. уч.	Лист	Ном. док.	Подп.	Дата			
						Стадия	Лист	Листов
							1	2
						Распределительная панель ЗР–107–30	TDM ELECTRIC	

Инв. N подл. | Подп. и дата | Взам. инв. N