


Поз.	Обозначение	Артикул	Наименование	Кол	Примеч.
1	QF1 – QF4	SQ0707–0009	Авт. выкл. BA88–32 3P 125A 25кА TDM	4	
2	QF5 – QF7	SQ0707–0017	Авт. выкл. BA88–35 3P 250A 35кА TDM	3	
3	QF8	SQ0707–0023	Авт. выкл. BA88–40 3P 630A 35кА TDM	1	
4		SQ0905–0113	Каркас ВРУ–1 (2000х450х450) без бок. панелей TDM	1	

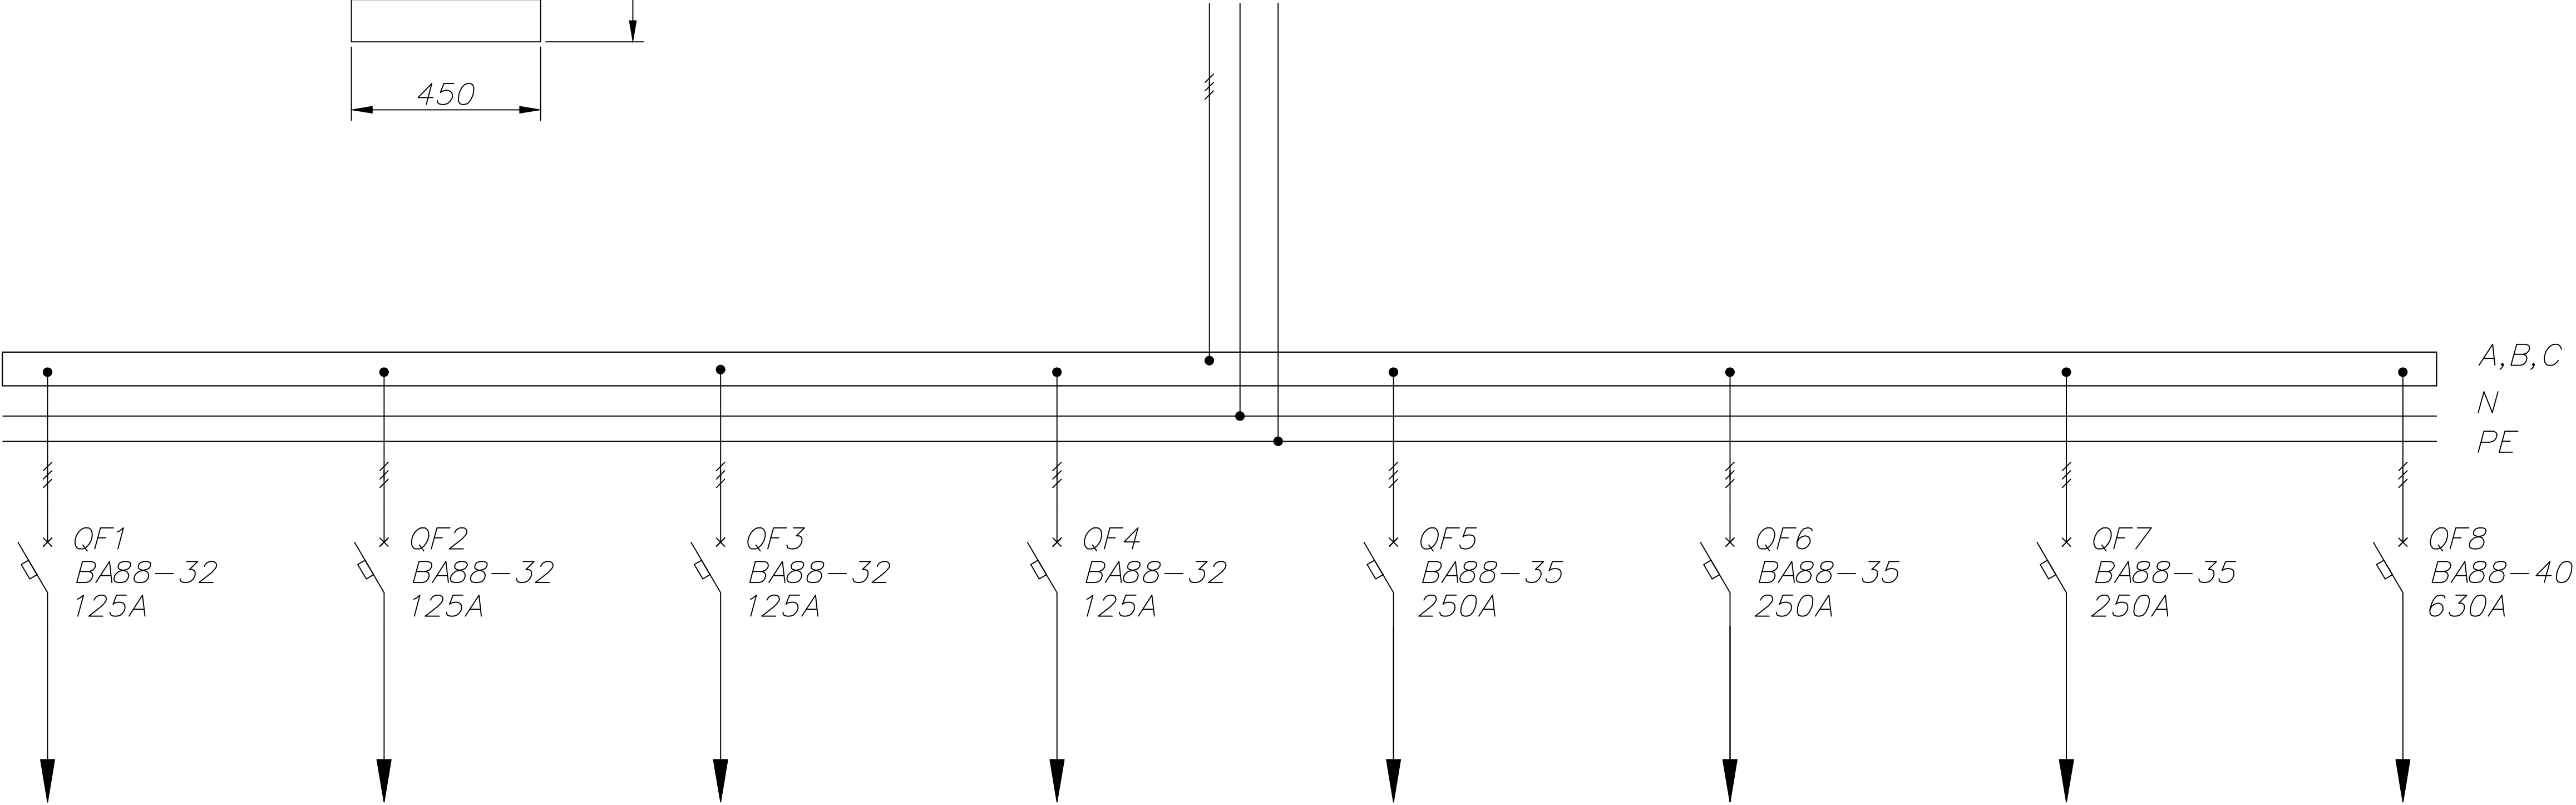

Изм.	Кол. уч.	Лист	Ном. док.	Погр.	Дата			
						Стадия	Лист	Листов
							1	1
						Распределительная панель 3P–115–30		TDM ELECTRIC